


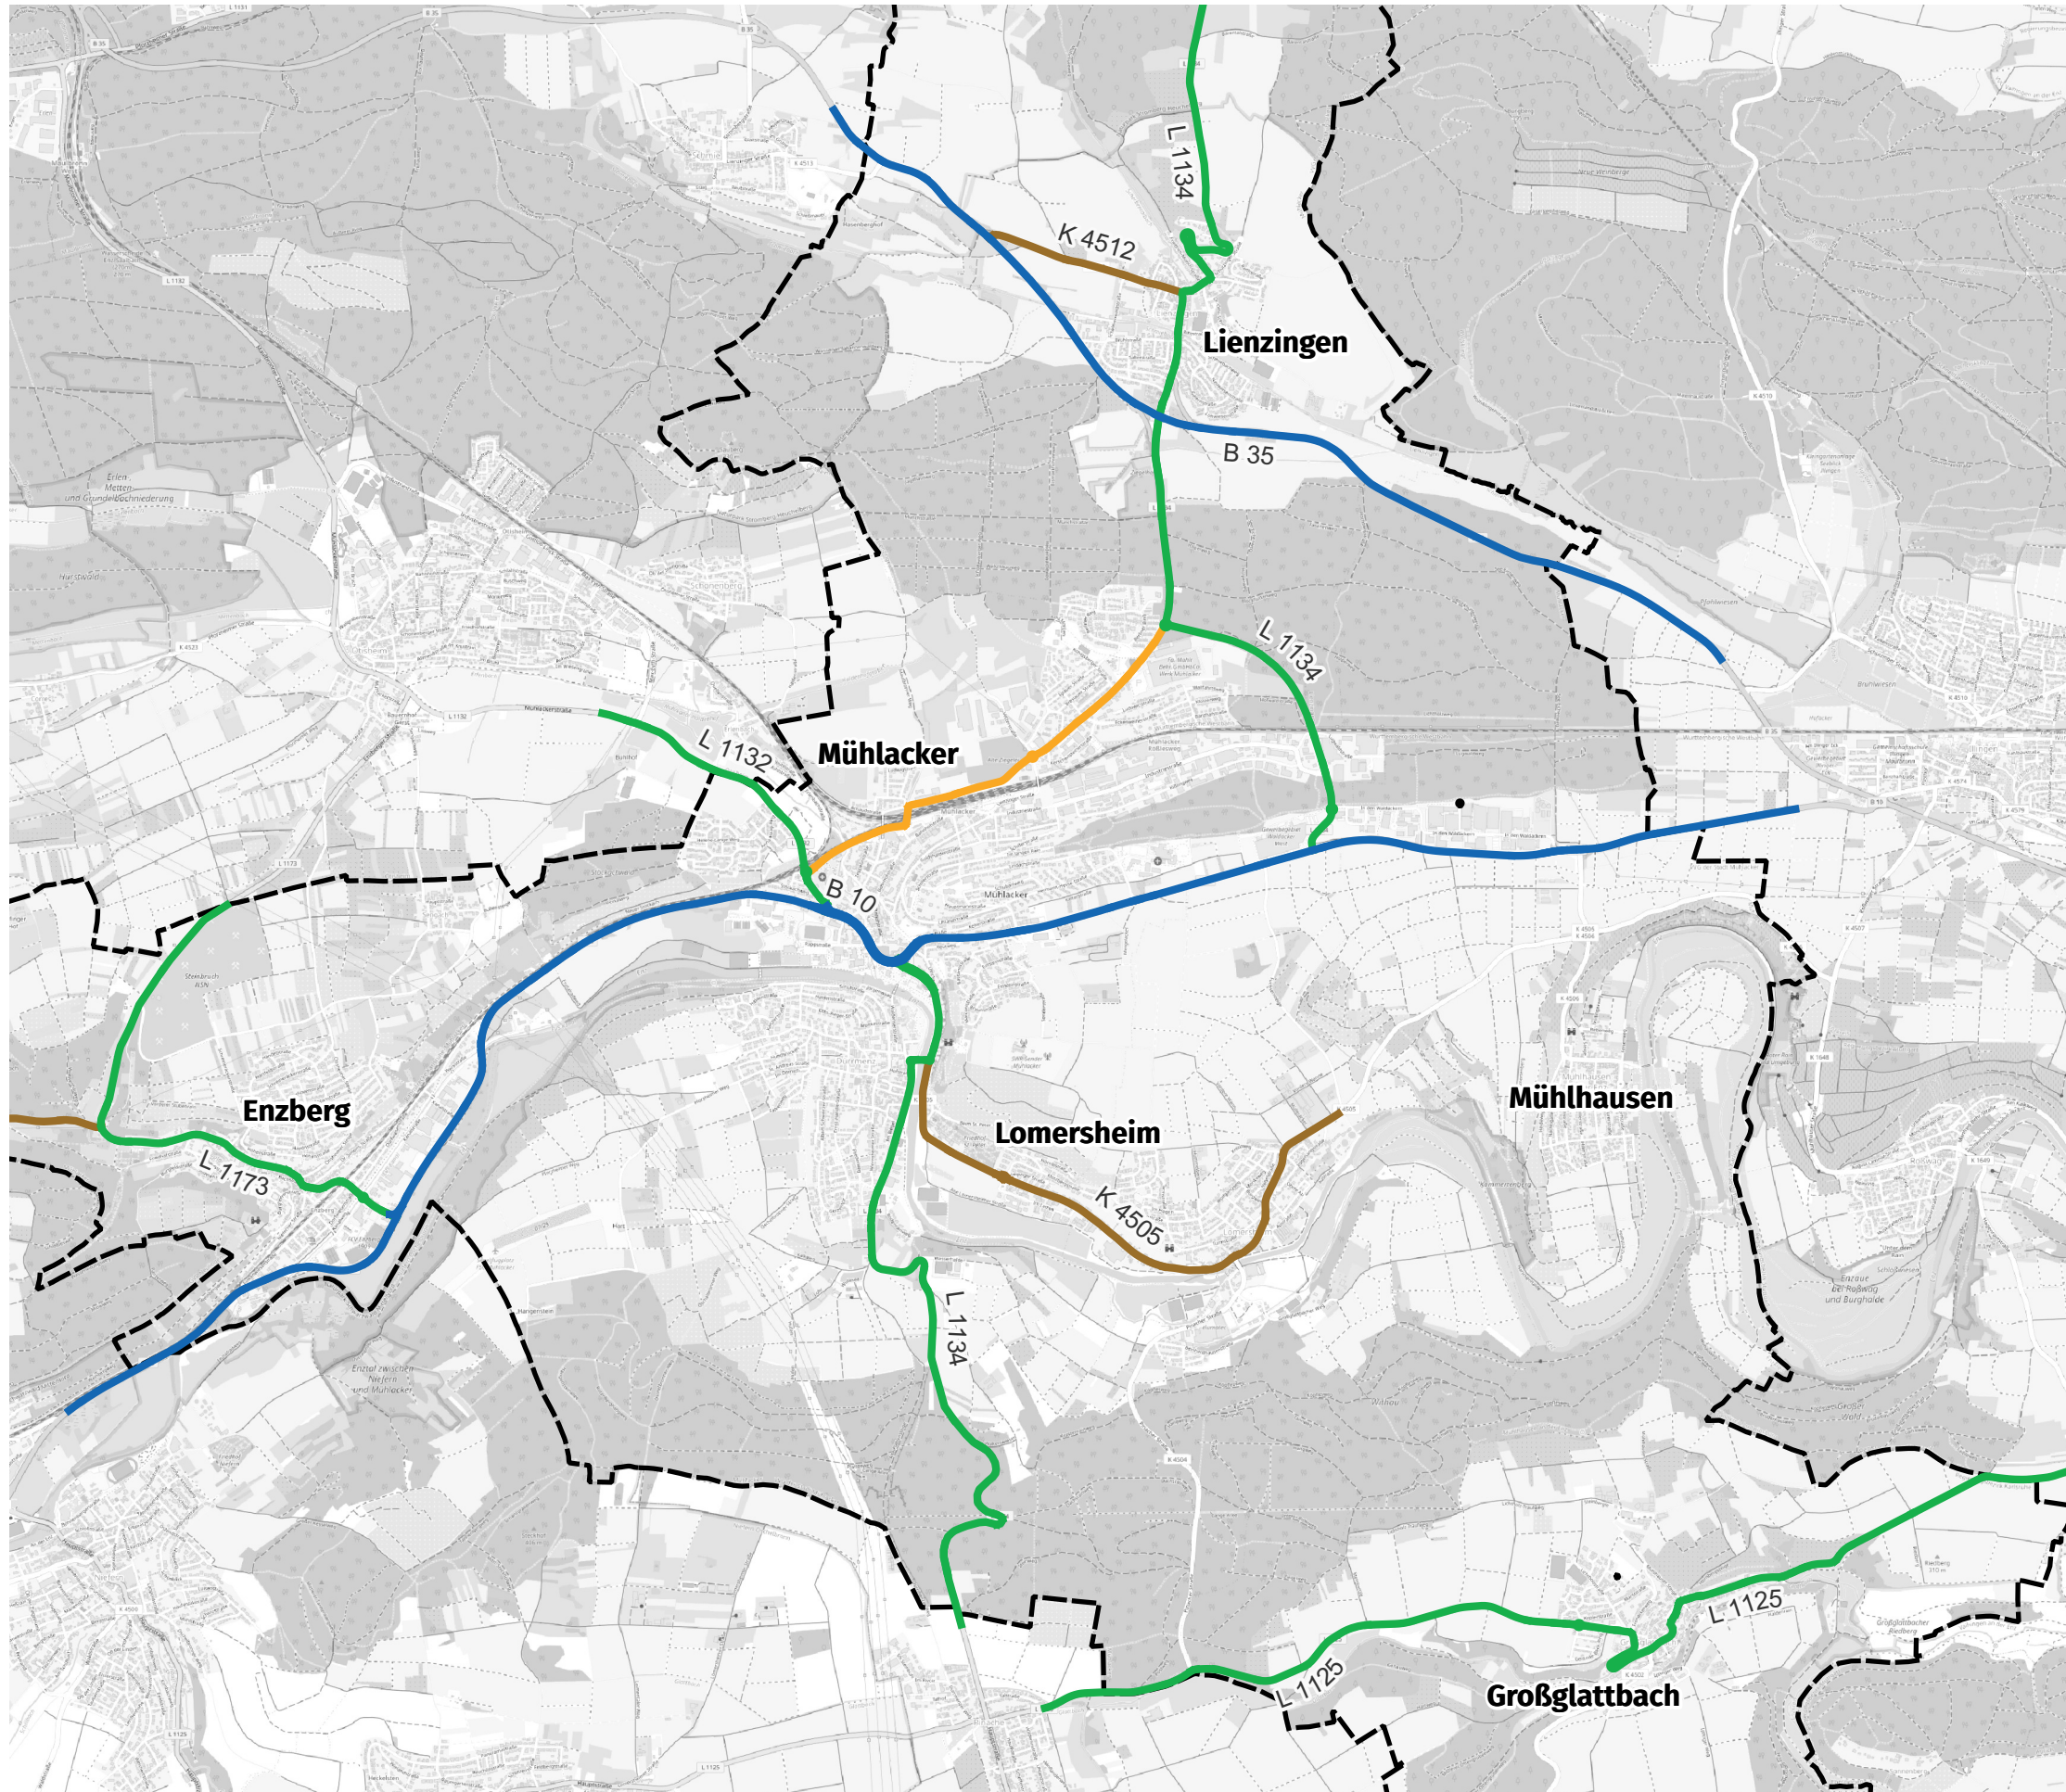

Stadt Mühhlacker
Lärmaktionsplanung
4. Runde
Analyse

Untersuchungsrelevante
Strecken

Untersuchungsrelevante Strecken

-  Bundesstraße
-  Landesstraße
-  Kreisstraße
-  Hauptstraße

 Untersuchungsgebiet

© OpenStreetMap-Mitwirkende




0

1

Plan

1

2 km

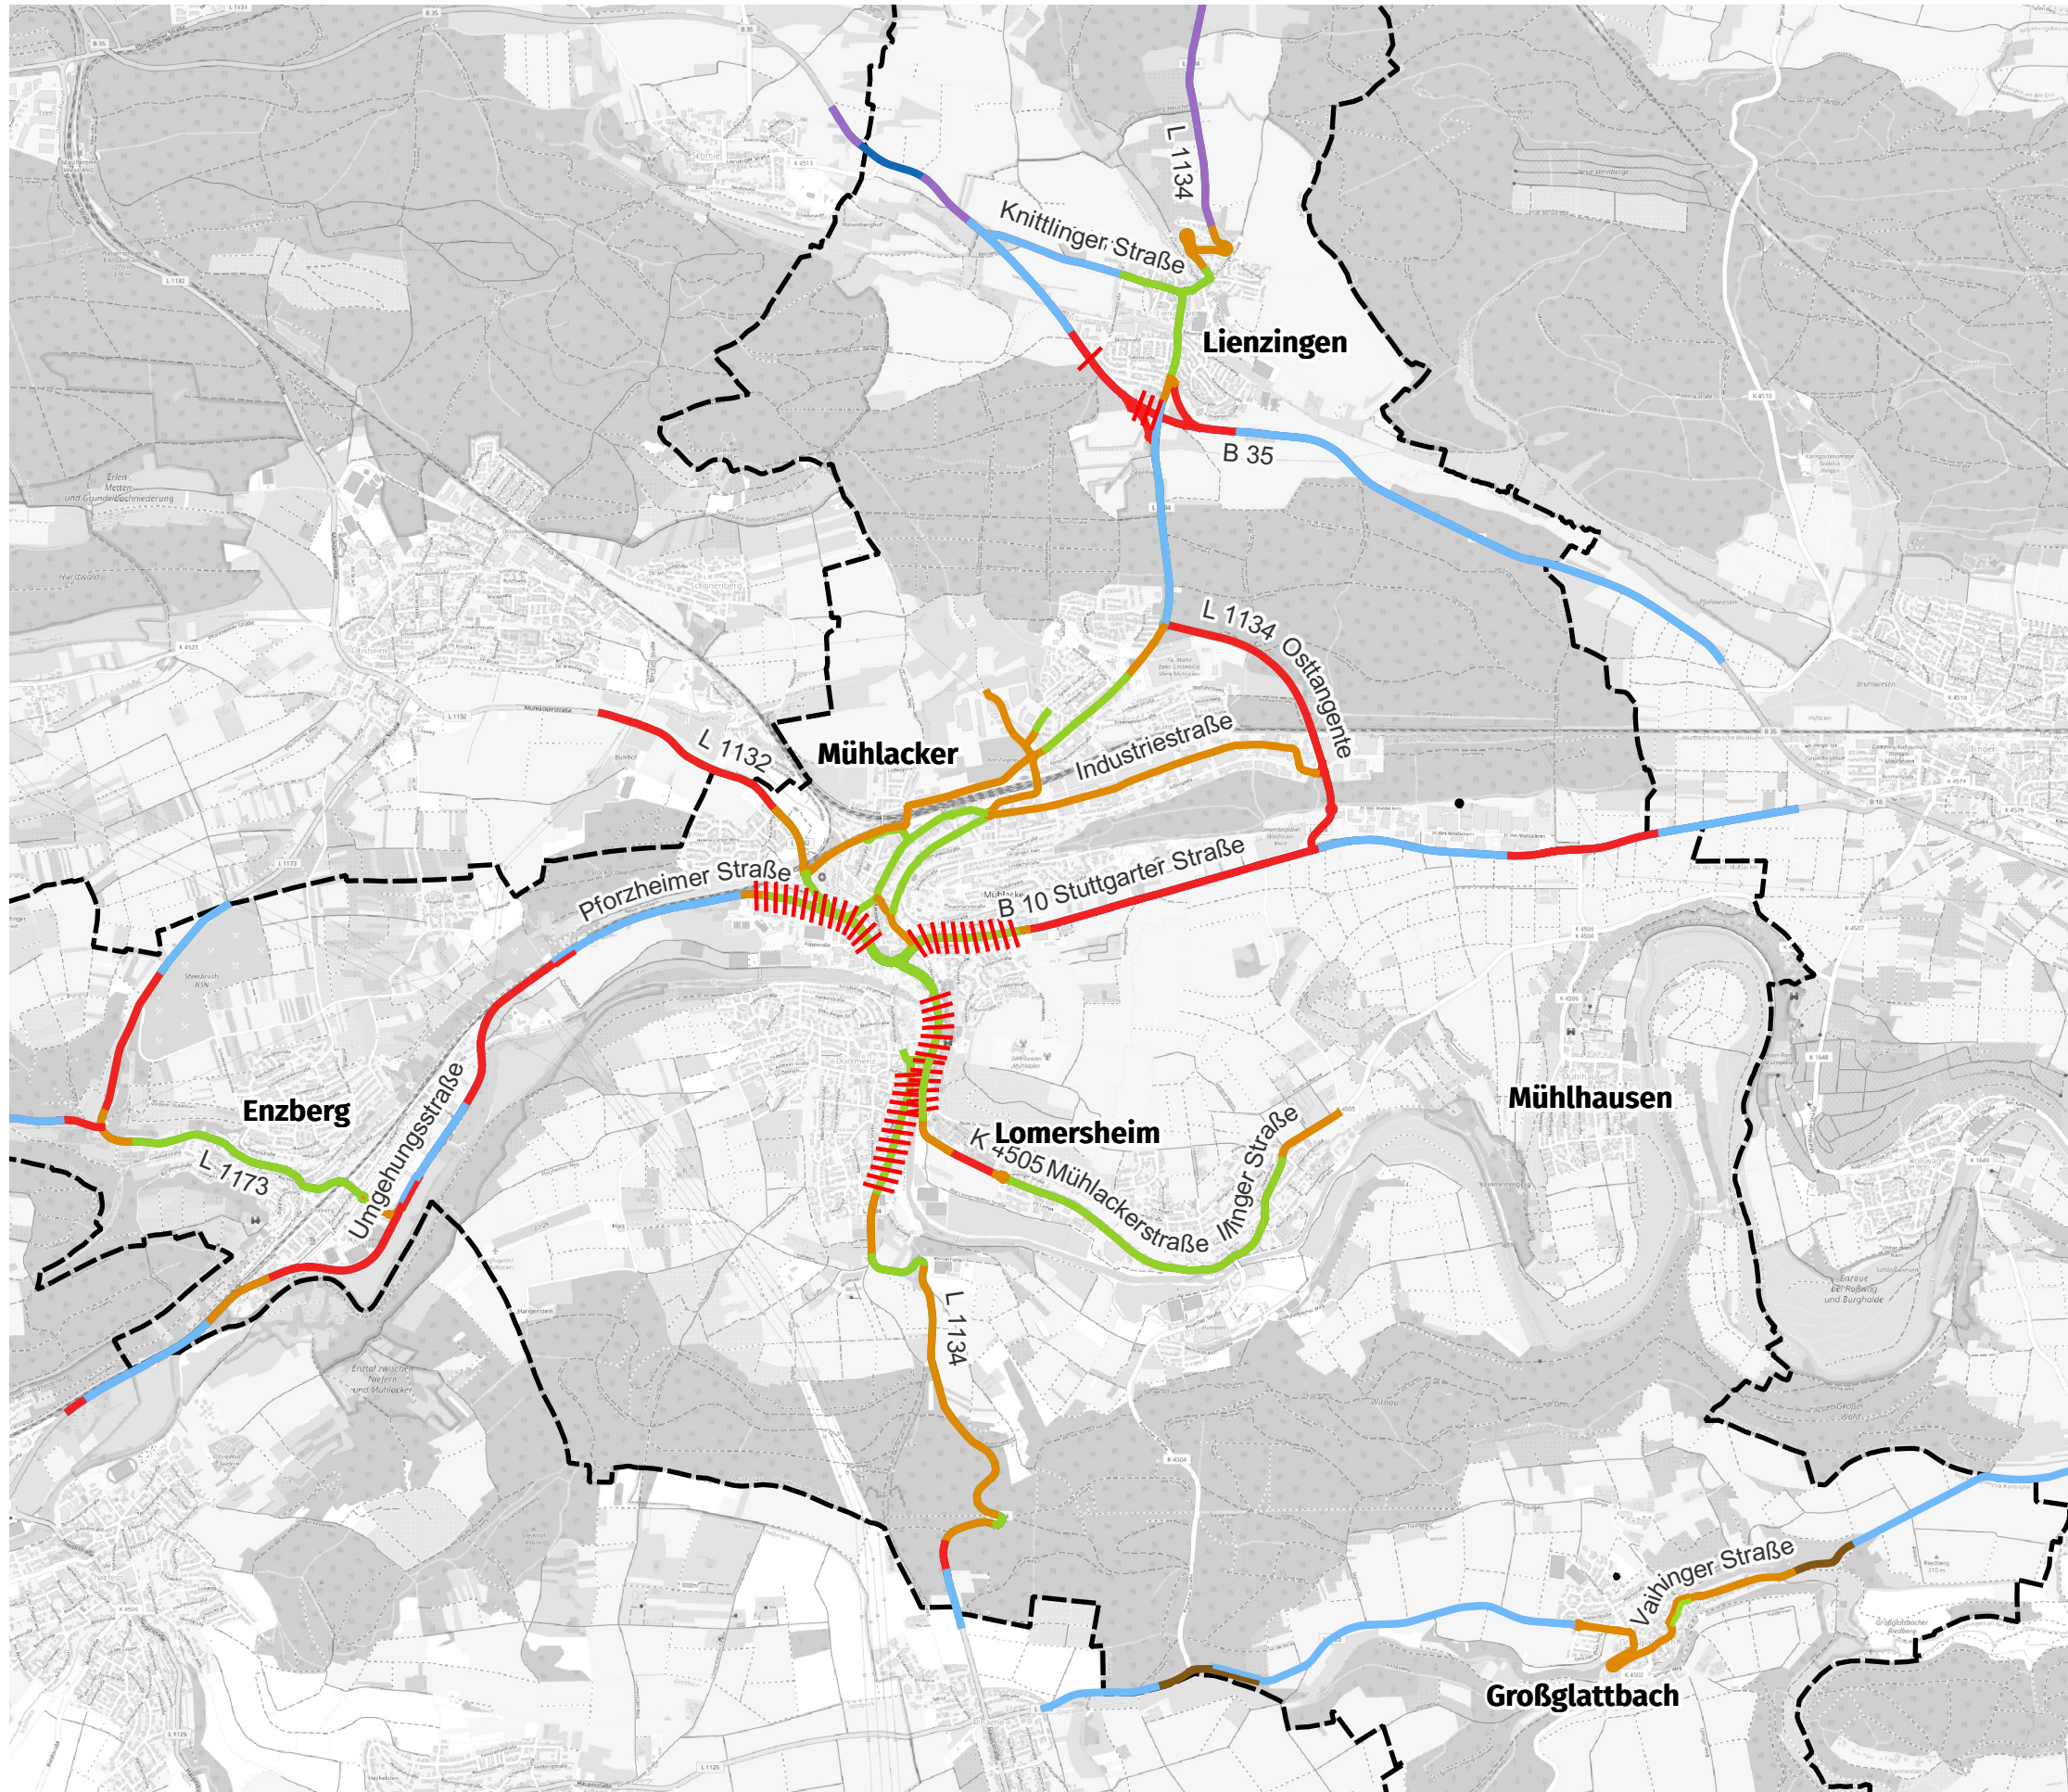

Stadt Mühlacken
Lärmaktionsplanung
4. Runde

Analyse

Geschwindigkeiten Bestand

Geschwindigkeiten Bestand

- 100 km/h
- 70 km/h
- 60 km/h
- 50 km/h
- ≤30 km/h
- Fahrbahnsanierung
- Untersuchungsgebiet

© OpenStreetMap-Mitwirkende



0


1

Plan

2

2 km

MODUS CONSULT
Gercke GmbH & Co. KG

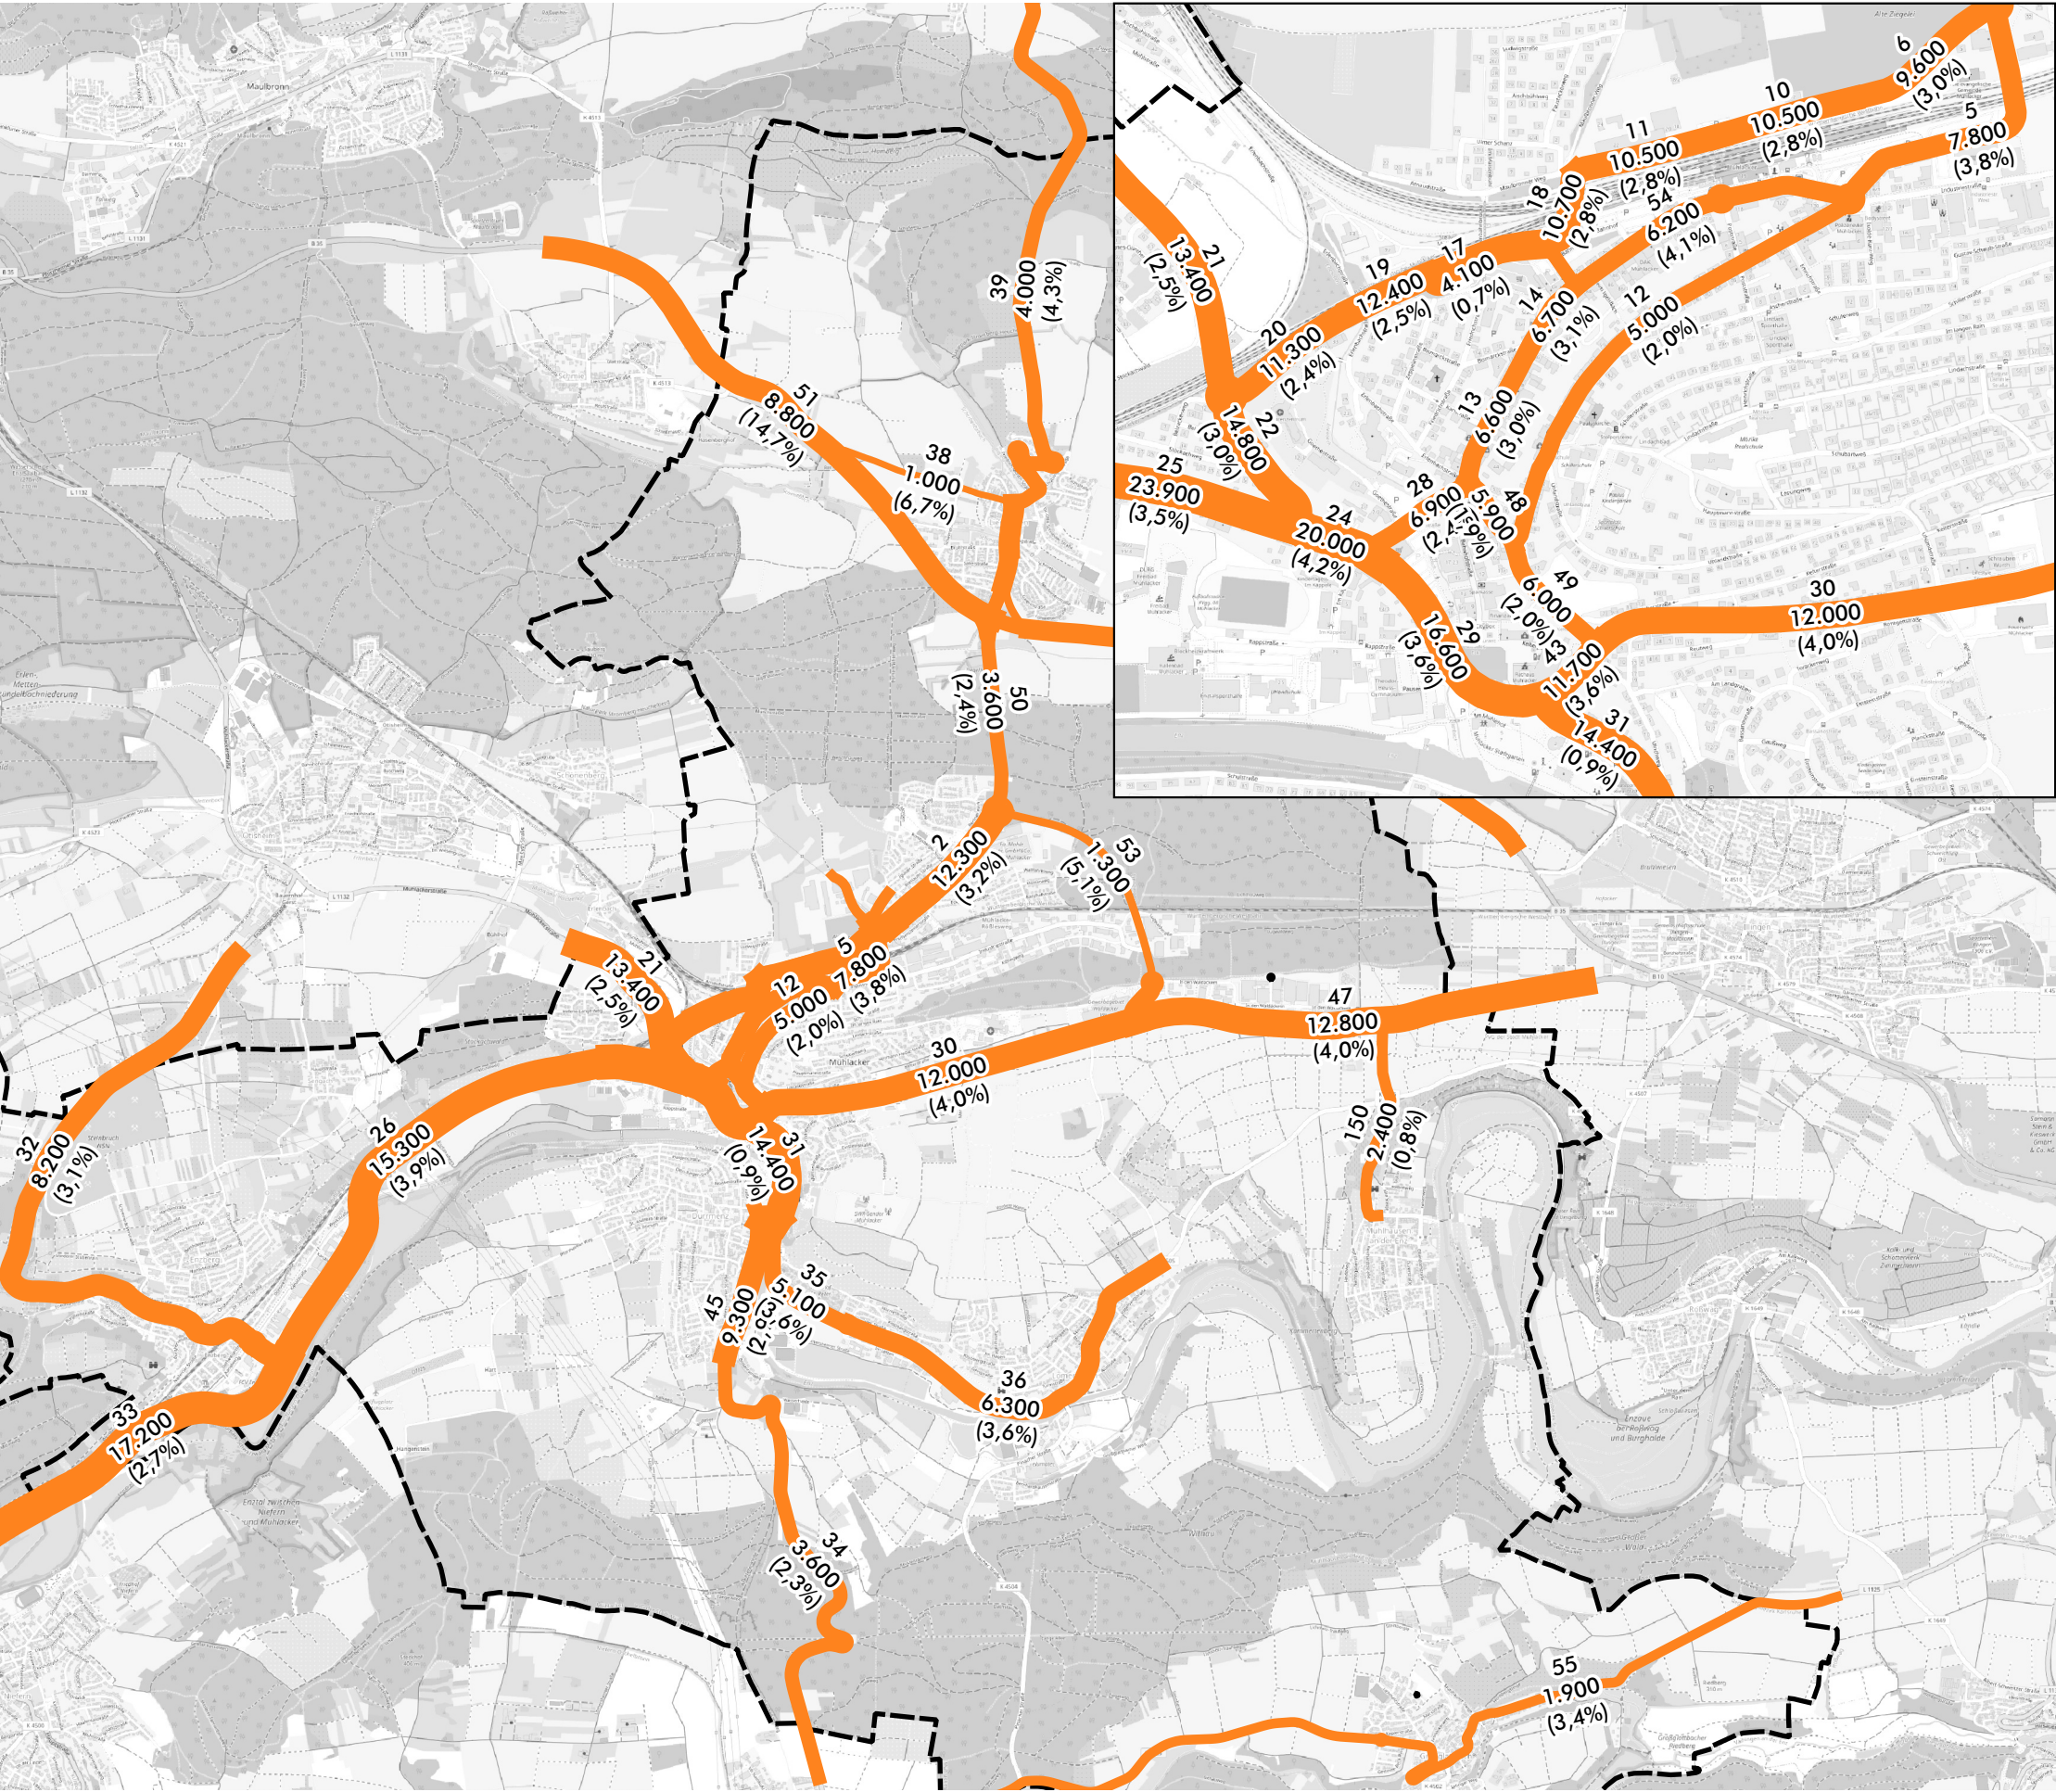

Stadt Mühlacker
Lärmaktionsplanung
4. Runde

Analyse

Querschnittsbelastungen

Q10 Lage und Nummer Querschnitt
10.000 DTV-Wert
(10%) (Anteil SV>3,5t in %)

© OpenStreetMap-Mitwirkende



0

1

Plan

3

2 km

MODUS CONSULT




Stadt Mühlacker
Lärmaktionsplanung 4. Runde
Analyse

Mühlacker LAP4

Kfz/8h - [DTV-nachts]

Q10 Lage und Nummer Querschnitt
300 DTV-nachts
(10%) (Anteil SV>3,5t in %)

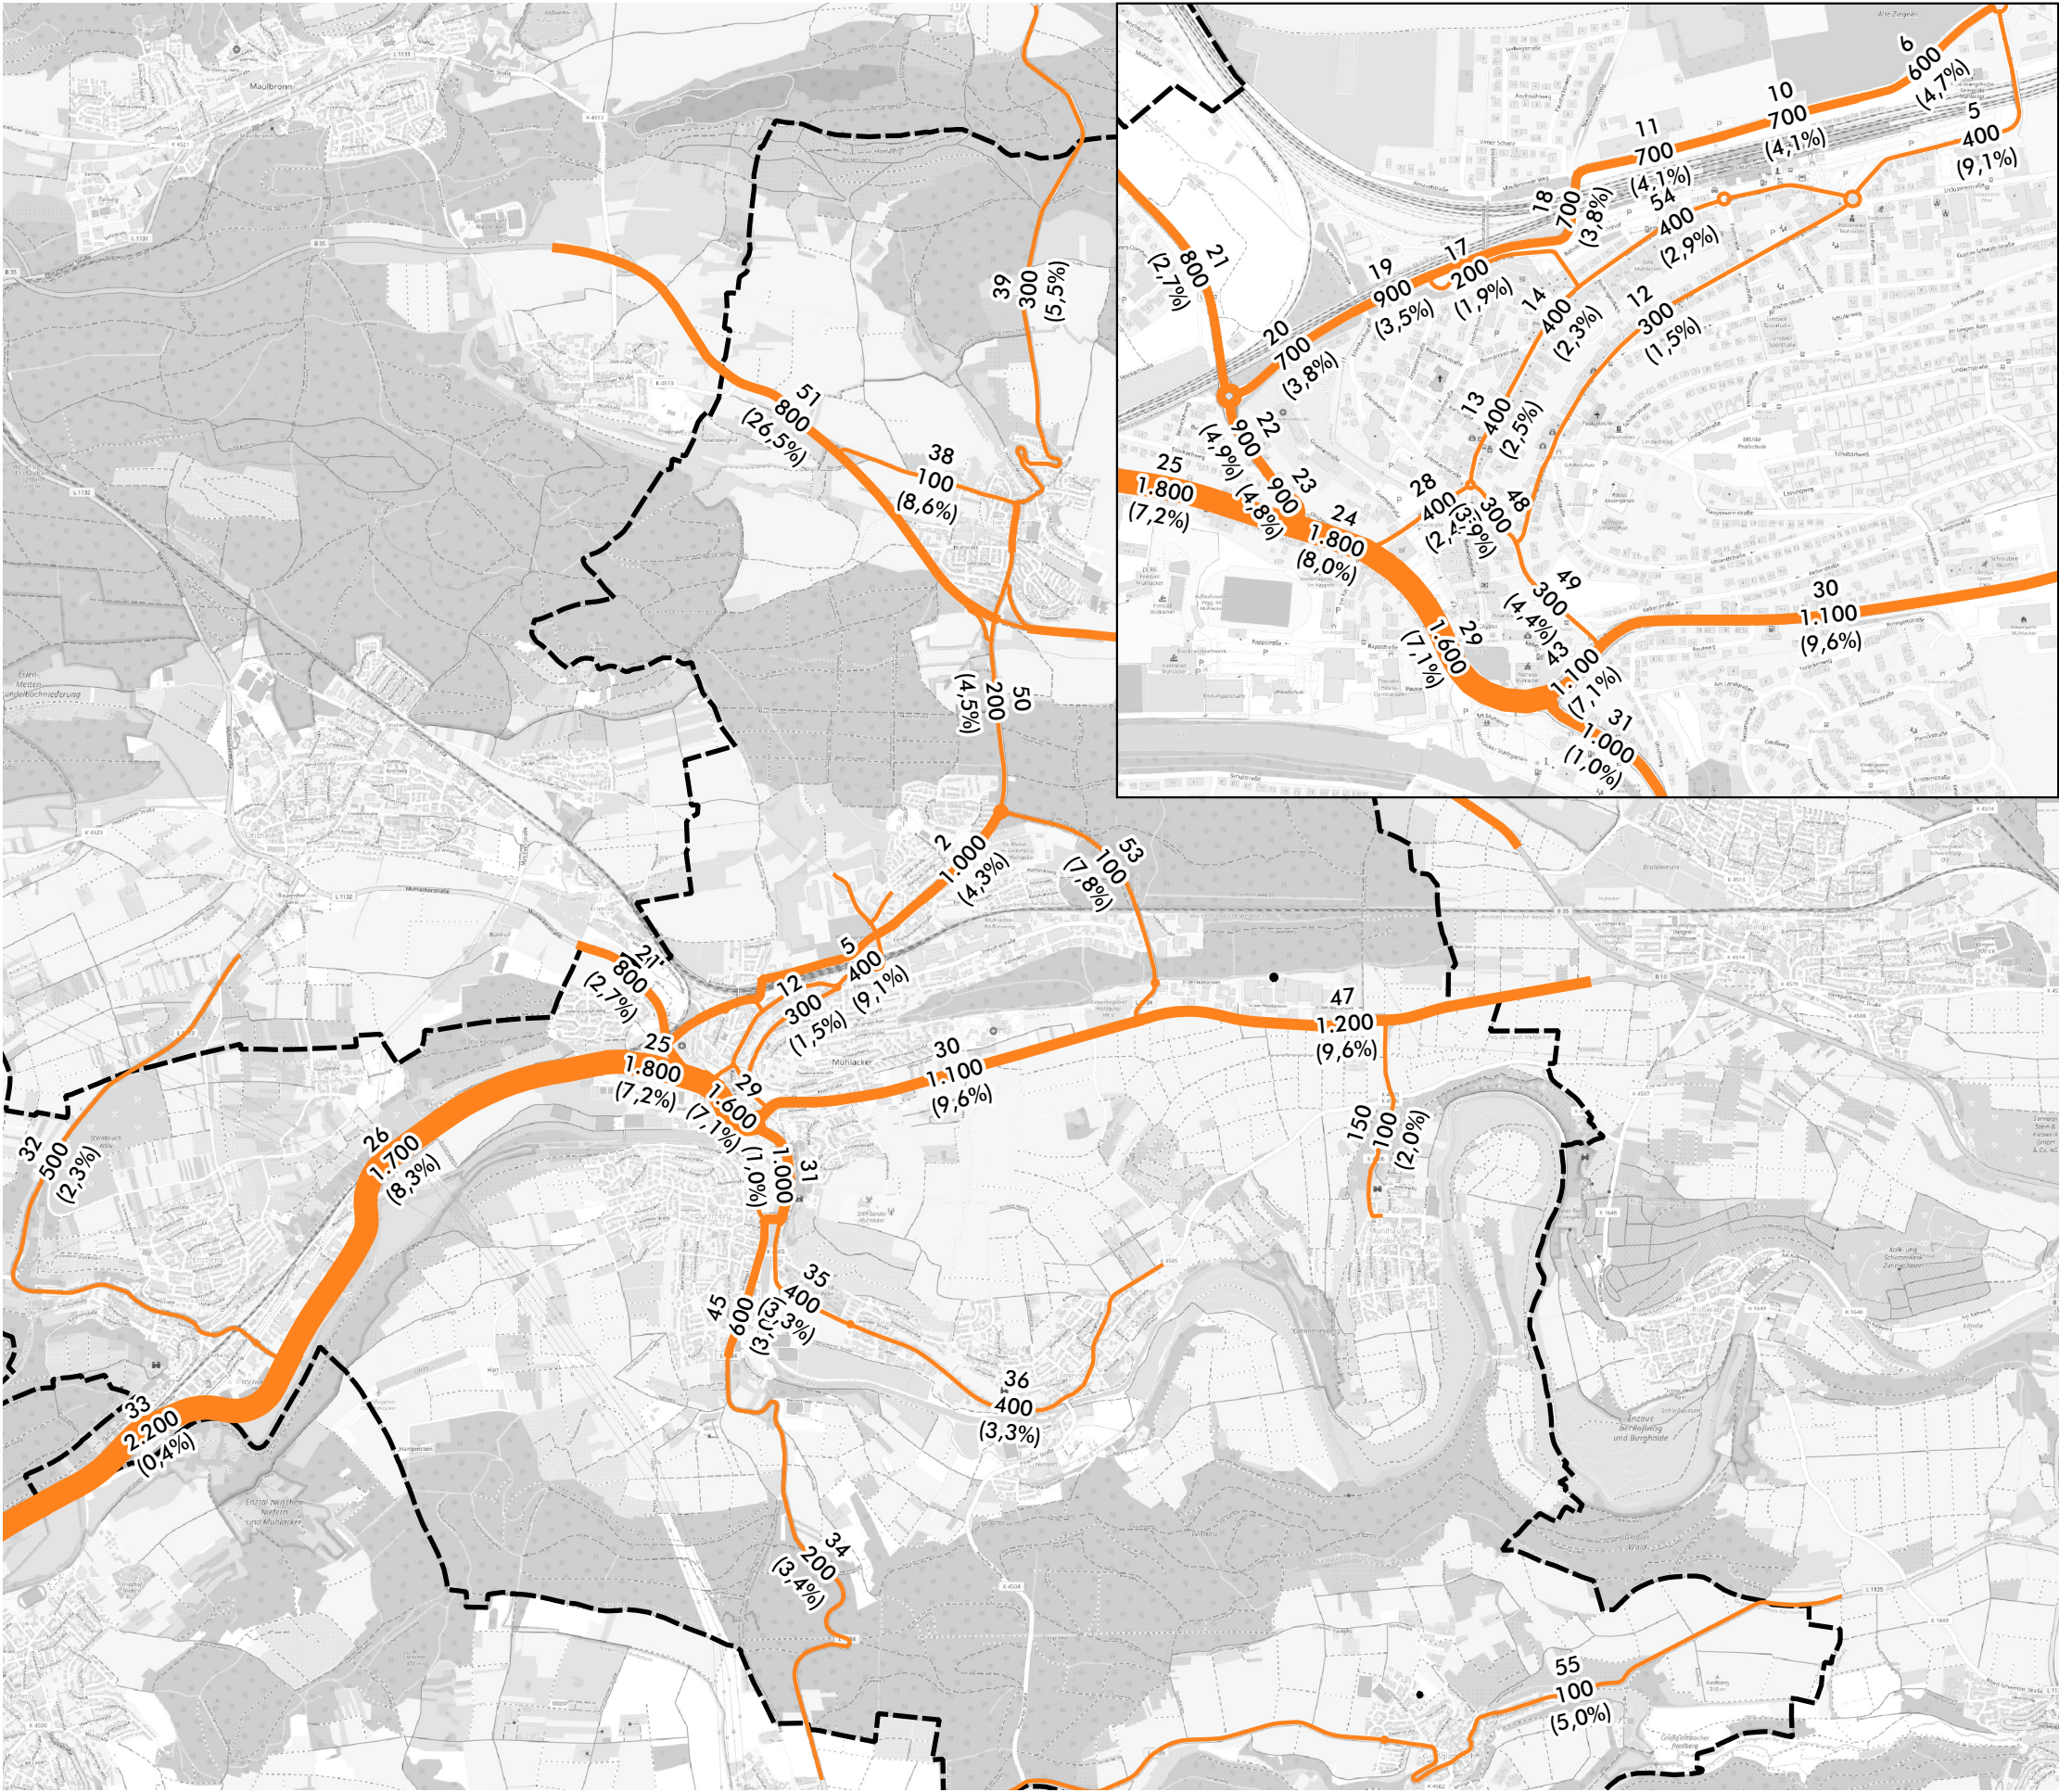


© OpenStreetMap-Mitwirkende



012 km

Plan
4



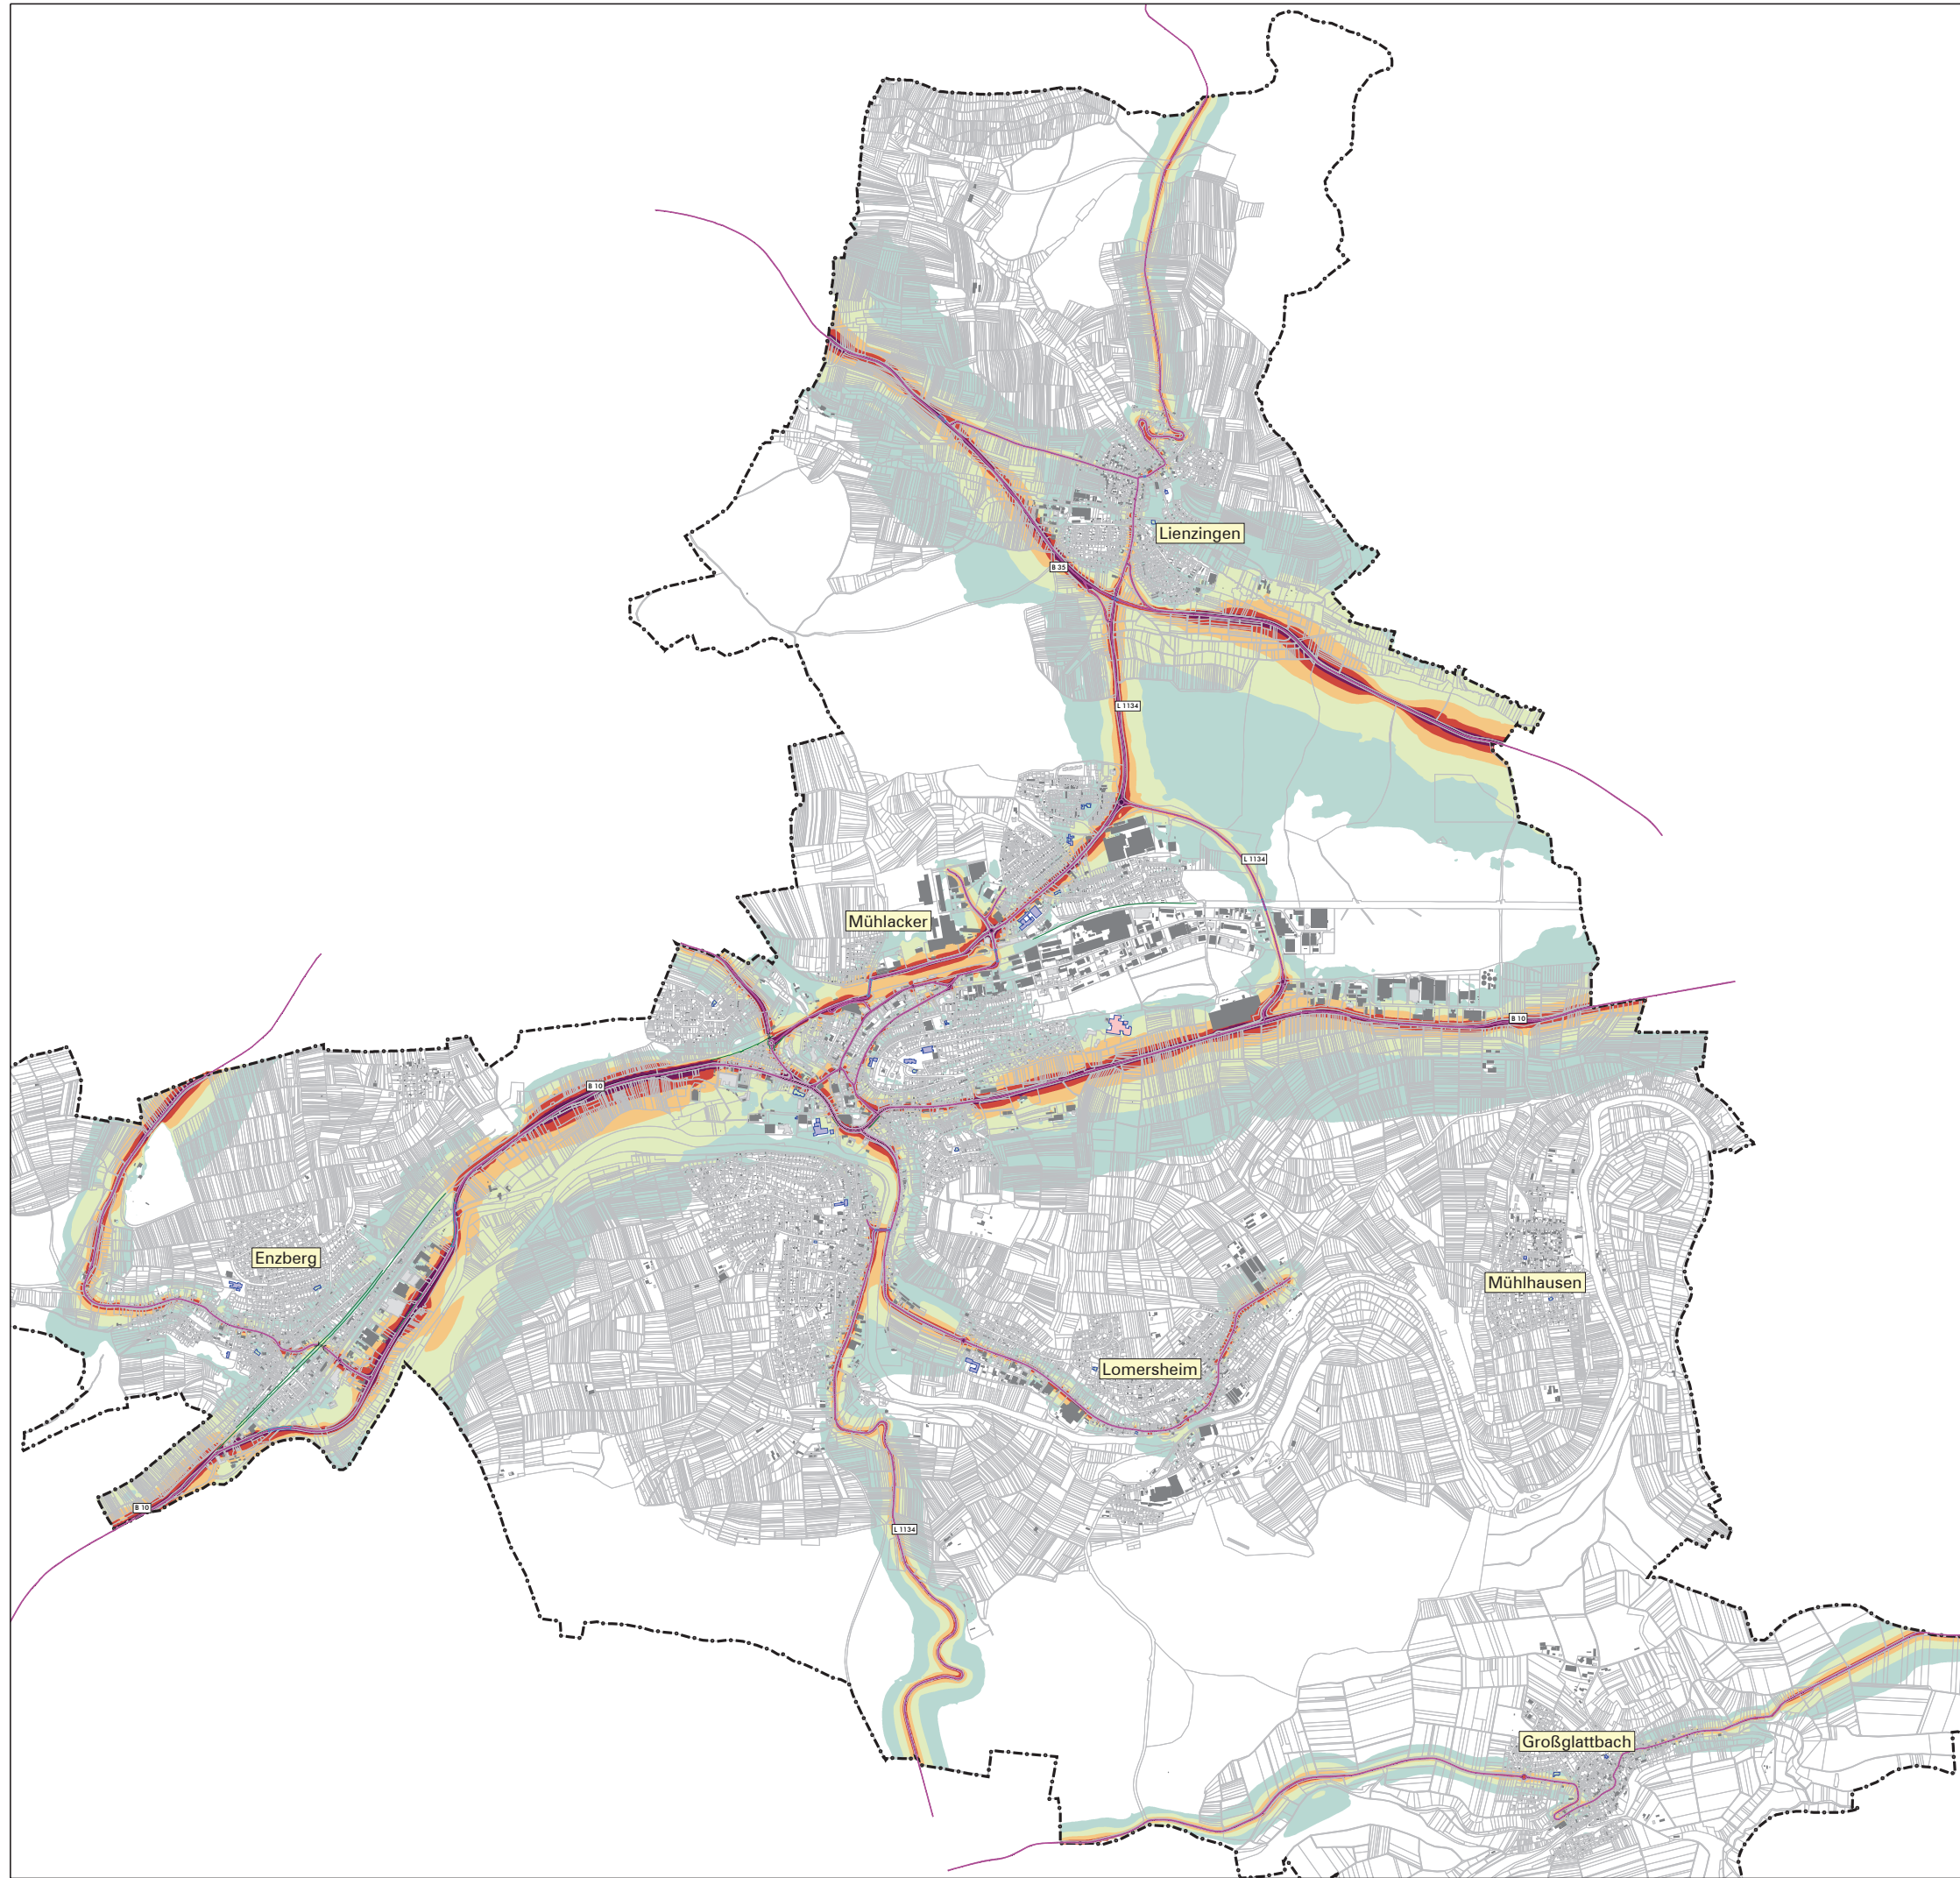

Legende

- Hauptgebäude
- Nebengebäude
- Schule
- Kindergarten
- Krankenhaus
- Straßenachse
- Emissionslinie
- Oberfläche
- Brücke
- Lärmschutz
- Gemarkungsgrenze

Tag-Abend-Nacht-Lärmindex (L_{den})


- 50 - 54 dB(A)
- 55 - 59 dB(A)
- 60 - 64 dB(A)
- 65 - 69 dB(A)
- 70 - 74 dB(A)
- > 75 dB(A)

N_Plan5.sgs

Maßstab i.O. 1:18.000



Stadt	Mühlacker	
Projekt	Lärmaktionsplanung, 4. Runde	Projekt-Nr.
Planinhalt	Nachkartierung des Status quo Straßenverkehrslärm 24 Stunden nach BUB - L _{den} in dB(A)	Plangröße 840 x 594
Name Datum	MODUS CONSULT Carlisle GmbH & Co. KG Pforzheimer Straße 15b 76227 Karlsruhe Tel.0721 / 86009-0 Fax 0721 / 86009-011	
bearb. MR		
gez. MS		
gepr. FG		
		Plan 5

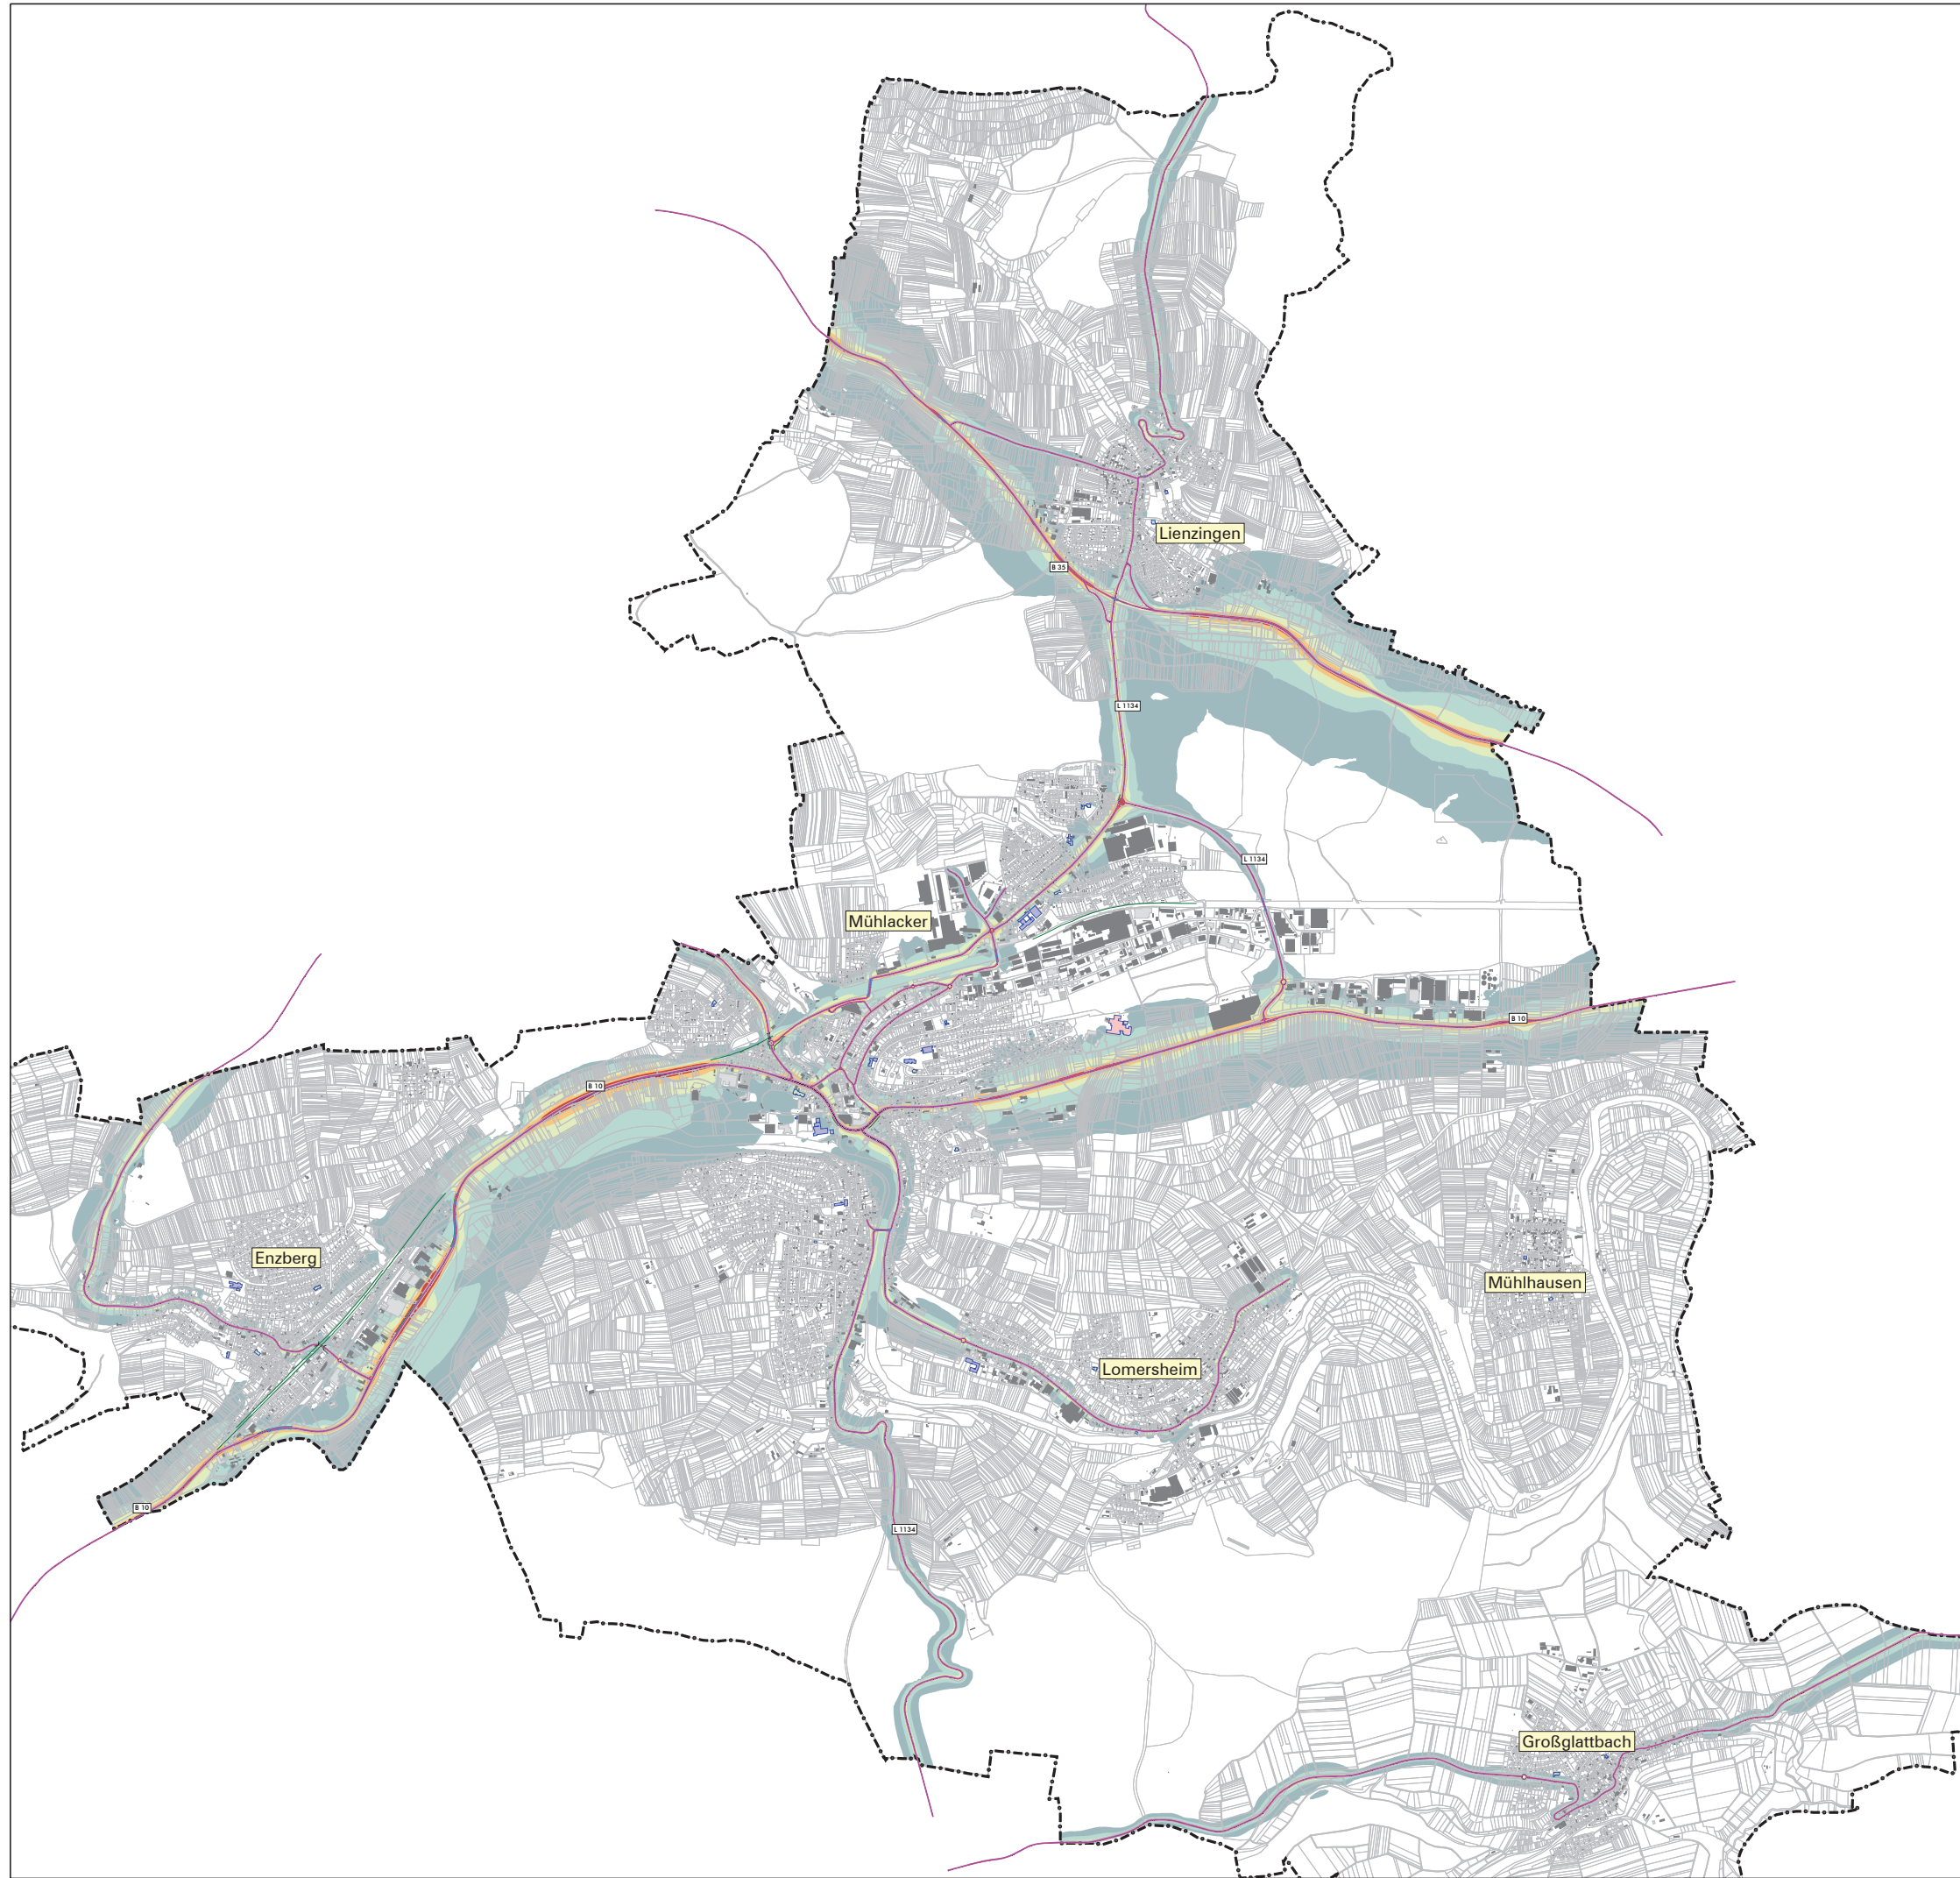

Legende

- Hauptgebäude
- Nebengebäude
- Schule
- Kindergarten
- Krankenhaus
- Straßenachse
- Emissionslinie
- Oberfläche
- Brücke
- Lärmschutz
- Gemarkungsgrenze

Nacht-Lärmindex (L_{Night})

- 45 - 49 dB(A)
- 50 - 54 dB(A)
- 55 - 59 dB(A)
- 60 - 64 dB(A)
- 65 - 69 dB(A)
- > 70 dB(A)

Maßstab i.O. 1:18.000

0

750

1500

3000 m

N_Plan6.sgs

Stadt	Mühlacker	
Projekt	Lärmaktionsplanung, 4. Runde	Projekt-Nr.
Planinhalt	Nachkartierung des Status quo Straßenverkehrslärm nach BUB - L _N in dB(A)	Plangröße 840 x 594
Name Datum bearb. MR 17.01.2025 gez. MS 17.01.2025 gepr. FG	MODUS CONSULT Pforzheimer Straße 15b Tel.0721 / 86009-0 76227 Karlsruhe Fax 0721 / 86009-011	Plan 6



Legende

- Hauptgebäude
- Nebengebäude
- Schule
- Kindergarten
- Krankenhaus
- Straßenachse
- Emissionslinie
- Oberfläche
- Brücke
- Lärmschutz
- Gemarkungsgrenze
- Kartierungsumfang LK

Über Schwellenwert $L_{r,T}$
65 dB(A) in Einw./km²

250 <	<= 500
500 <	<= 750
750 <	<= 1000
1000 <	<= 1250
1250 <	<= 1500
1500 <	<= 1750
1750 <	

Pegelwerte $L_{r,T}$
in dB(A)

65 <=	<65
67 <=	<67
70 <=	<70
72 <=	<72

Maßstab i.O. 1:18.000



Stadt	Mühlacker	
Projekt	Lärmaktionsplanung, 4. Runde	Projekt-Nr.
Planinhalt	Nachkartierung des Status quo Straßenverkehrslärm nach RLS-19 - $L_{r,T}$ in dB(A) Hotspot-Schwellenwert 65 dB(A)	Plangröße 840 x 594
bearb. MR	08.01.2025	MODUS CONSULT Carlsruhe GmbH & Co. KG Pforzheimer Straße 15b 76227 Karlsruhe Tel. 0721 / 86009-0 Fax 0721 / 86009-011 Plan 7
gez. MS	08.01.2025	
gepr. FG		



Legende


- Hauptgebäude
- Nebengebäude
- Schule
- Kindergarten
- Krankenhaus
- Straßenachse
- Emissionslinie
- Oberfläche
- Brücke
- Lärmschutz
- Gemarkungsgrenze

Über Schwellenwert $L_{r,T}$
65 dB(A) in Einw./km²

250 <	<= 500
500 <	<= 750
750 <	<= 1000
1000 <	<= 1250
1250 <	<= 1500
1500 <	<= 1750
1750 <	

Pegelwerte $L_{r,T}$
in dB(A)

		<65
65 <=		<67
67 <=		<70
70 <=		<72
72 <=		

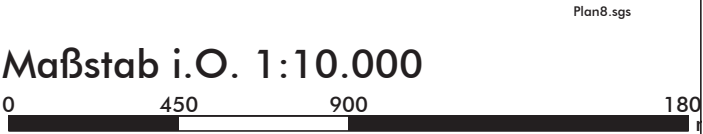

Stadt	Mühlacker	
Projekt	Lärmaktionsplanung, 4. Runde	Projekt-Nr.
Planinhalt	Nachkartierung des Status quo Straßenverkehrslärm nach RLS-19 - $L_{r,T}$ in dB(A) Hotspot-Schwellenwert 65 dB(A)	Plangröße 840 x 594
bearb. MR	08.01.2025	MODUS CONSULT Pforzheimer Straße 15b 76227 Karlsruhe Tel. 0721 / 86009-0 Fax 0721 / 86009-011 gepr. FG
gepr.		



Legende

- Hauptgebäude
- Nebengebäude
- Schule
- Kindergarten
- Krankenhaus
- Straßenachse
- Emissionslinie
- Oberfläche
- Brücke
- Lärmschutz
- Gemarkungsgrenze

Über Schwellenwert $L_{r,N}$
55 dB(A) in Einw./km²

250 <	<= 500
500 <	<= 750
750 <	<= 1000
1000 <	<= 1250
1250 <	<= 1500
1500 <	<= 1750
1750 <	

Pegelwerte $L_{r,N}$
in dB(A)

<55
55 <=
57 <=
60 <=
62 <=

Maßstab i.O. 1:18.000



Stadt	Mühlacker	
Projekt	Lärmaktionsplanung, 4. Runde	Projekt-Nr.
Planinhalt	Nachkartierung des Status quo Straßenverkehrslärm nach RLS-19 - $L_{r,N}$ in dB(A) Hotspot-Schwellenwert 55 dB(A)	Plangröße 840 x 594
bearb.	MR	Datum
gez.	MS	Datum
gepr.	FG	Datum
 Pforzheimer Straße 15b 76227 Karlsruhe Tel.0721 / 86009-0 Fax 0721 / 86009-011		Plan 9



Legende

- Hauptgebäude
- Nebengebäude
- Schule
- Kindergarten
- Krankenhaus
- Straßenachse
- Emissionslinie
- Oberfläche
- Brücke
- Lärmschutz
- Gemarkungsgrenze

Über Schwellenwert $L_{r,N}$
55 dB(A) in Einw./km²

250 <	<=	500
500 <	<=	750
750 <	<=	1000
1000 <	<=	1250
1250 <	<=	1500
1500 <	<=	1750
1750 <		

Pegelwerte $L_{r,N}$
in dB(A)


<55
55 <=
57 <=
60 <=
62 <=

Plan10.sgs

Maßstab i.O. 1:10.000



Stadt	Mühlacker	
Projekt	Lärmaktionsplanung, 4. Runde	Projekt-Nr.
Planinhalt	Nachkartierung des Status quo Straßenverkehrslärm nach RLS-19 - $L_{r,N}$ in dB(A) Hotspot-Schwellenwert 55 dB(A)	Plangröße 840 x 594
bearb.	MR	Datum 08.01.2025
gez.	MS	08.01.2025
gepr.	FG	
		Plan 10

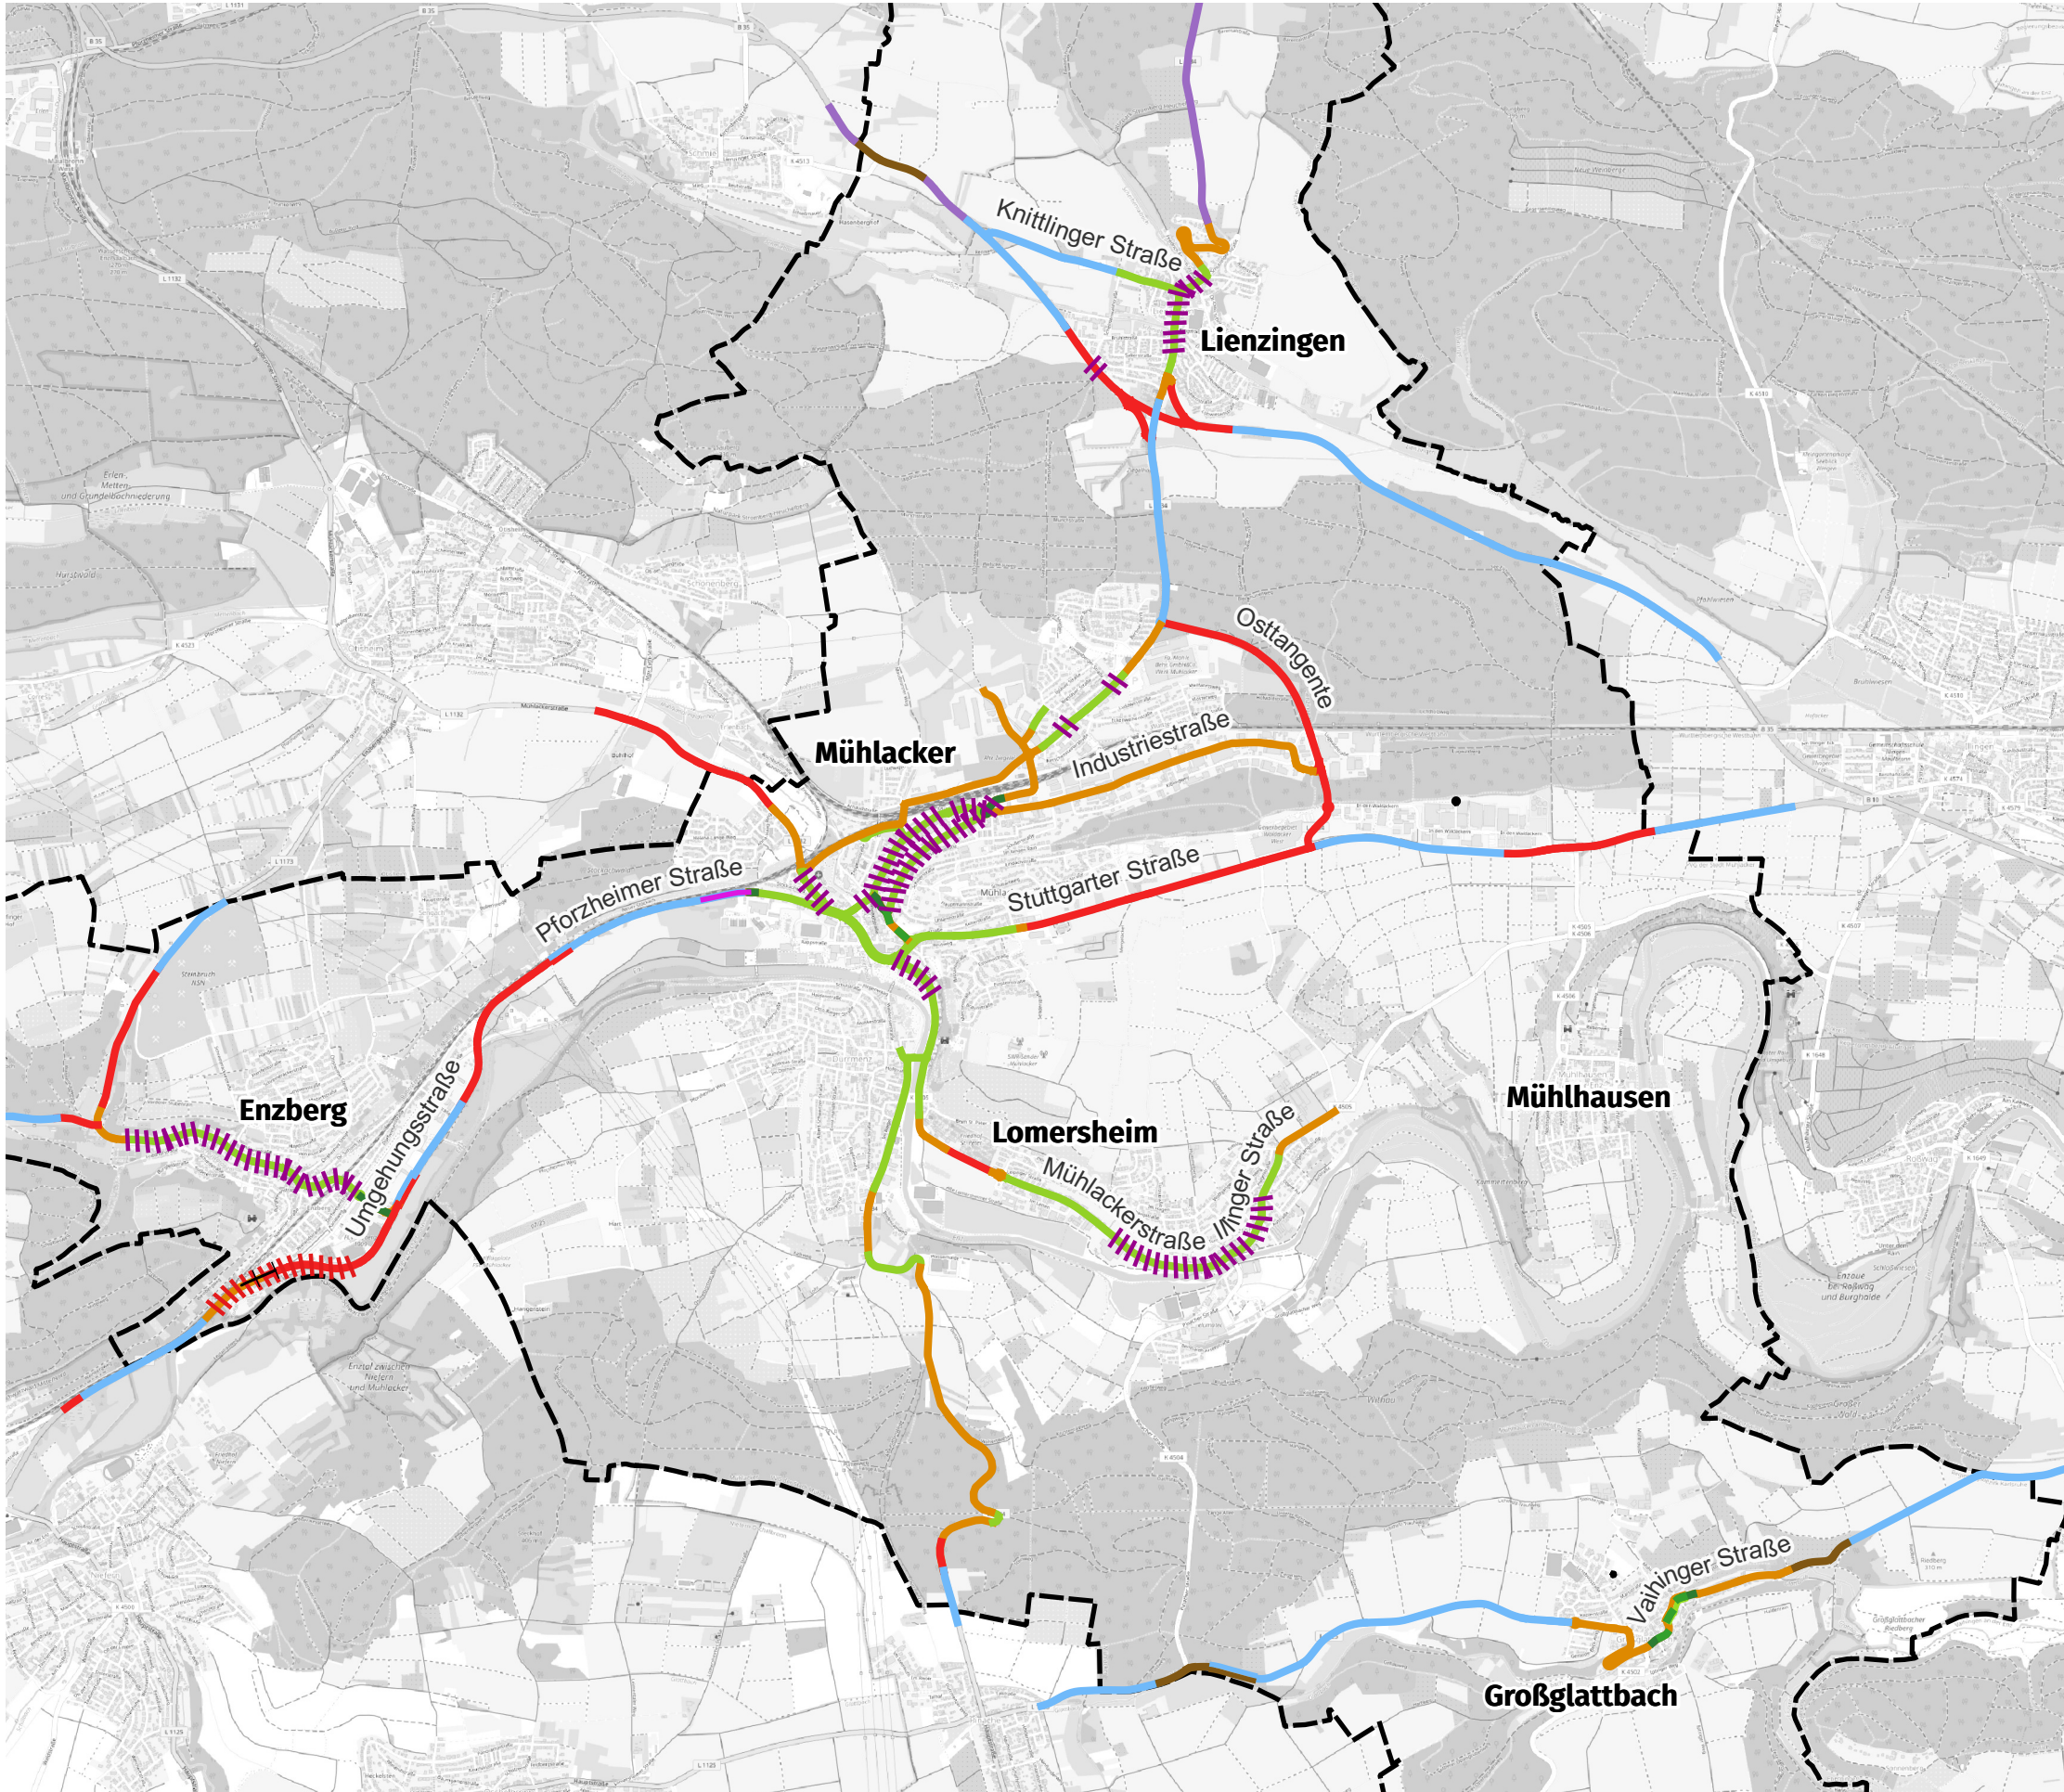

Stadt Mühhlacker
Lärmaktionsplanung
4. Runde
Planfall

**Planfall 1 - kurzfristige
Maßnahmen**


Maßnahmen Planfall 1

- Reduzierung ≤ 70 km/h aus LAP 3
- Reduzierung ≤ 30 km/h ganztags
- Lückenschluss Tempo 30 km/h
- geplanter lärmmindernder Asphalt
- geplante Fahrbahnsanierung aus LAP 3
- geplante Lärmschutzwand

Geschwindigkeiten Bestand

- 100 km/h
- 80 km/h
- 70 km/h
- 60 km/h
- 50 km/h
- ≤ 30 km/h
- Untersuchungsgebiet

© OpenStreetMap-Mitwirkende

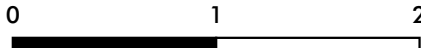

Plan
11
2 km



Legende

- Hauptgebäude
- Nebengebäude
- Schule
- Kindergarten
- Krankenhaus
- Straßenachse
- Emissionslinie
- Oberfläche
- Knotenpunkt
- Brücke
- Lärmschutz
- Gemarkungsgrenze

Pegelwerte $L_{r,T}$
in dB(A)

$65 <=$	<65
$67 <=$	<67
$70 <=$	<70
$72 <=$	<72

Maßstab i.O. 1:16.000



Plan12.sgs

Gemeinde		Mühlacker	
Projekt		Lärmaktionsplanung, 4. Runde	Projekt-Nr.
Planinhalt		Planfall 1, Straßenverkehrslärm 24 Stunden nach RLS-19 - L _T in dB(A)	Plangröße 840 x 594
	Name	Datum	Plan 12
bearb.	MR	29.01.2025	
gez.	MS	29.01.2025	
gepr.	FG		
MODUS CONSULT Geistliche GmbH & Co. KG  Pforzheimer Straße 15b 76227 Karlsruhe Tel.0721 / 86009-0 Fax 0721 / 86009-011			



Legende

- Hauptgebäude
- Nebengebäude
- Schule
- Kindergarten
- Krankenhaus
- Straßenachse
- Emissionslinie
- Oberfläche
- Knotenpunkt
- Brücke
- Lärmschutz
- Gemarkungsgrenze

Pegelwerte $L_{r,T}$
in dB(A)

$65 <=$	<65
$67 <=$	<67
$70 <=$	<70
$72 <=$	<72

Maßstab i.O. 1:10.000

0 400 800 1600 m

Plan13.sgs


Gemeinde	Mühlacker	
Projekt	Lärmaktionsplanung, 4. Runde	Projekt-Nr.
Planinhalt	Planfall 1, Straßenverkehrslärm 24 Stunden nach RLS-19 - L_T in dB(A)	Plangröße 840 x 594
bearb.	MR	Datum 29.01.2025
gez.	MS	29.01.2025
gepr.	FG	
 Pforzheimer Straße 15b 76227 Karlsruhe Tel.0721 / 86009-0 Fax 0721 / 86009-011		Plan 13



Legende

- Hauptgebäude
- Nebengebäude
- Schule
- Kindergarten
- Krankenhaus
- Straßenachse
- Emissionslinie
- Oberfläche
- Knotenpunkt
- Brücke
- Lärmschutz
- Gemarkungsgrenze

Pegelwerte $L_{r,N}$
in dB(A)

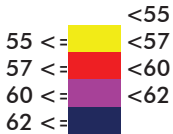

Maßstab i.O. 1:16.000



Plan14.sgs


Gemeinde	Mühlacker	
Projekt	Lärmaktionsplanung, 4. Runde	Projekt-Nr.
Planinhalt	Planfall 1, Straßenverkehrslärm in der Nacht nach RLS-19 - L_N in dB(A)	Plangröße 840 x 594
bearb.	MR	29.01.2025
gez.	MS	29.01.2025
gepr.	FG	
MODUS CONSULT Carsten Griebel & Co. KG Pforzheimer Straße 15b 76227 Karlsruhe Tel.0721 / 86009-0 Fax 0721 / 86009-011		Plan 14



Legende

- Hauptgebäude
- Nebengebäude
- Schule
- Kindergarten
- Krankenhaus
- Straßenachse
- Emissionslinie
- Oberfläche
- Knotenpunkt
- Brücke
- Lärmschutz
- Gemarkungsgrenze

Pegelwerte $L_{r,N}$
in dB(A)

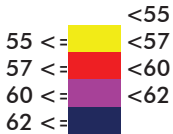

Gemeinde	Mühlacker	
Projekt	Lärmaktionsplanung, 4. Runde	Projekt-Nr.
Planinhalt	Planfall 1, Straßenverkehrslärm in der Nacht nach RLS-19 - L_N in dB(A)	Plangröße 840 x 594
bearb. MR 29.01.2025 gez. MS 29.01.2025 gepr. FG	MODUS CONSULT Pforzheimer Straße 15b76227 Karlsruhe Tel.0721 / 86009-0 Fax 0721 / 86009-011	Plan 15



Legende

- Hauptgebäude
- Nebengebäude
- Schule
- Kindergarten
- Krankenhaus
- Straßenachse
- Emissionslinie
- Oberfläche
- Brücke
- Lärmschutz
- Aktionsbereiche
- Gemarkungsgrenze

Maßstab i.O. 1:18.000

0 750 1500 3000 m

Stadt		Mühlacker			
Projekt		Lärmaktionsplanung, 4. Runde		Projekt-Nr.	
Planinhalt		Aktionsbereiche		Plangröße 840 x 594	
	Name	Datum		MODUS CONSULT Gerlache GmbH & Co. KG  Pforzheimer Straße 15b 76227 Karlsruhe Tel. 0721 / 86009-0 Fax 0721 / 86009-011 Plan 16	
bearb.	MR	08.01.2025			
gez.	MS	08.01.2025			
gepr.	FG				



Attribution (Quellen)
© Dienstleistungszentrum des Bundes für Geoinformation und Geodäsie, Eisenbahn-Bundesamt

Koordinatensystem:
EPSG:25832

Haftungsausschluss:
Die Administratoren und die Autoren der Seiten übernehmen keinerlei Gewähr für die Aktualität, Korrektheit, Vollständigkeit oder Qualität der bereitgestellten Informationen. Haftungsansprüche gegen die Administratoren und die Autoren, welche sich auf Schäden materieller oder ideeller Art beziehen, die durch die Nutzung oder Nichtnutzung der dargebotenen Informationen bzw. durch die Nutzung fehlerhafter und unvollständiger Informationen verursacht wurden sind grundsätzlich ausgeschlossen, sofern seitens der Administratoren oder Autoren kein nachweislich vorsätzliches oder grob fahrlässiges Verschulden vorliegt.

Alle Angebote sind freibleibend und unverbindlich. Die Administratoren und die Autoren behalten es sich ausdrücklich vor, Teile der Seiten oder das gesamte Angebot ohne gesonderte Ankündigung zu verändern, zu ergänzen, zu löschen oder die Veröffentlichung zeitweise oder endgültig einzustellen.

Nutzungshinweise:
Das Geoportal.EBA erlaubt die freie Zusammenstellung von Karten aus einzelnen Kartenebenen. Die Nutzungshinweise sind in den Informationen zur jeweiligen Kartenebene beschrieben. Diese sind zu beachten.

Herausgeber:
Eisenbahn-Bundesamt
Heinemannstraße 6
D-53175 Bonn
Telefon: +49 228 9826-0
Telefax: +49 228 9826-199
Homepage: www.eba.bund.de
E-Mail: poststelle@eba.bund.de
Präsident: Stefan Dernbach

Legende

Isophonen - LDEN (ULR)

- ab 55 dB(A) bis 59 dB(A)
- ab 60 dB(A) bis 64 dB(A)
- ab 65 dB(A) bis 69 dB(A)
- ab 70 dB(A) bis 74 dB(A)
- ab 75 dB(A)



0 200 400 600m
1:25.000

Gedruckt am 29.01.2025 08:59

Plan
17





Attribution (Quellen)
© Dienstleistungszentrum des Bundes für Geoinformation und Geodäsie, Eisenbahn-Bundesamt

Koordinatensystem:
EPSG:25832

Haftungsausschluss:
Die Administratoren und die Autoren der Seiten übernehmen keinerlei Gewähr für die Aktualität, Korrektheit, Vollständigkeit oder Qualität der bereitgestellten Informationen. Haftungsansprüche gegen die Administratoren und die Autoren, welche sich auf Schäden materieller oder ideeller Art beziehen, die durch die Nutzung oder Nichtnutzung der dargebotenen Informationen bzw. durch die Nutzung fehlerhafter und unvollständiger Informationen verursacht wurden sind grundsätzlich ausgeschlossen, sofern seitens der Administratoren oder Autoren kein nachweislich vorsätzliches oder grob fahrlässiges Verschulden vorliegt.

Alle Angebote sind freibleibend und unverbindlich. Die Administratoren und die Autoren behalten es sich ausdrücklich vor, Teile der Seiten oder das gesamte Angebot ohne gesonderte Ankündigung zu verändern, zu ergänzen, zu löschen oder die Veröffentlichung zeitweise oder endgültig einzustellen.

Nutzungshinweise:
Das Geoportal.EBA erlaubt die freie Zusammenstellung von Karten aus einzelnen Kartenebenen. Die Nutzungshinweise sind in den Informationen zur jeweiligen Kartenebene beschrieben. Diese sind zu beachten.

Herausgeber:
Eisenbahn-Bundesamt
Heinemannstraße 6
D-53175 Bonn
Telefon: +49 228 9826-0
Telefax: +49 228 9826-199
Homepage: www.eba.bund.de
E-Mail: poststelle@eba.bund.de
Präsident: Stefan Dernbach

Legende

Isophonen - LNight (ULR)

- ab 45 dB(A) bis 49 dB(A)
- ab 50 dB(A) bis 54 dB(A)
- ab 55 dB(A) bis 59 dB(A)
- ab 60 dB(A) bis 64 dB(A)
- ab 65 dB(A) bis 69 dB(A)
- ab 70 dB(A)




0 200 400 600m
1:25.000

Gedruckt am 29.01.2025 08:58

Plan
18



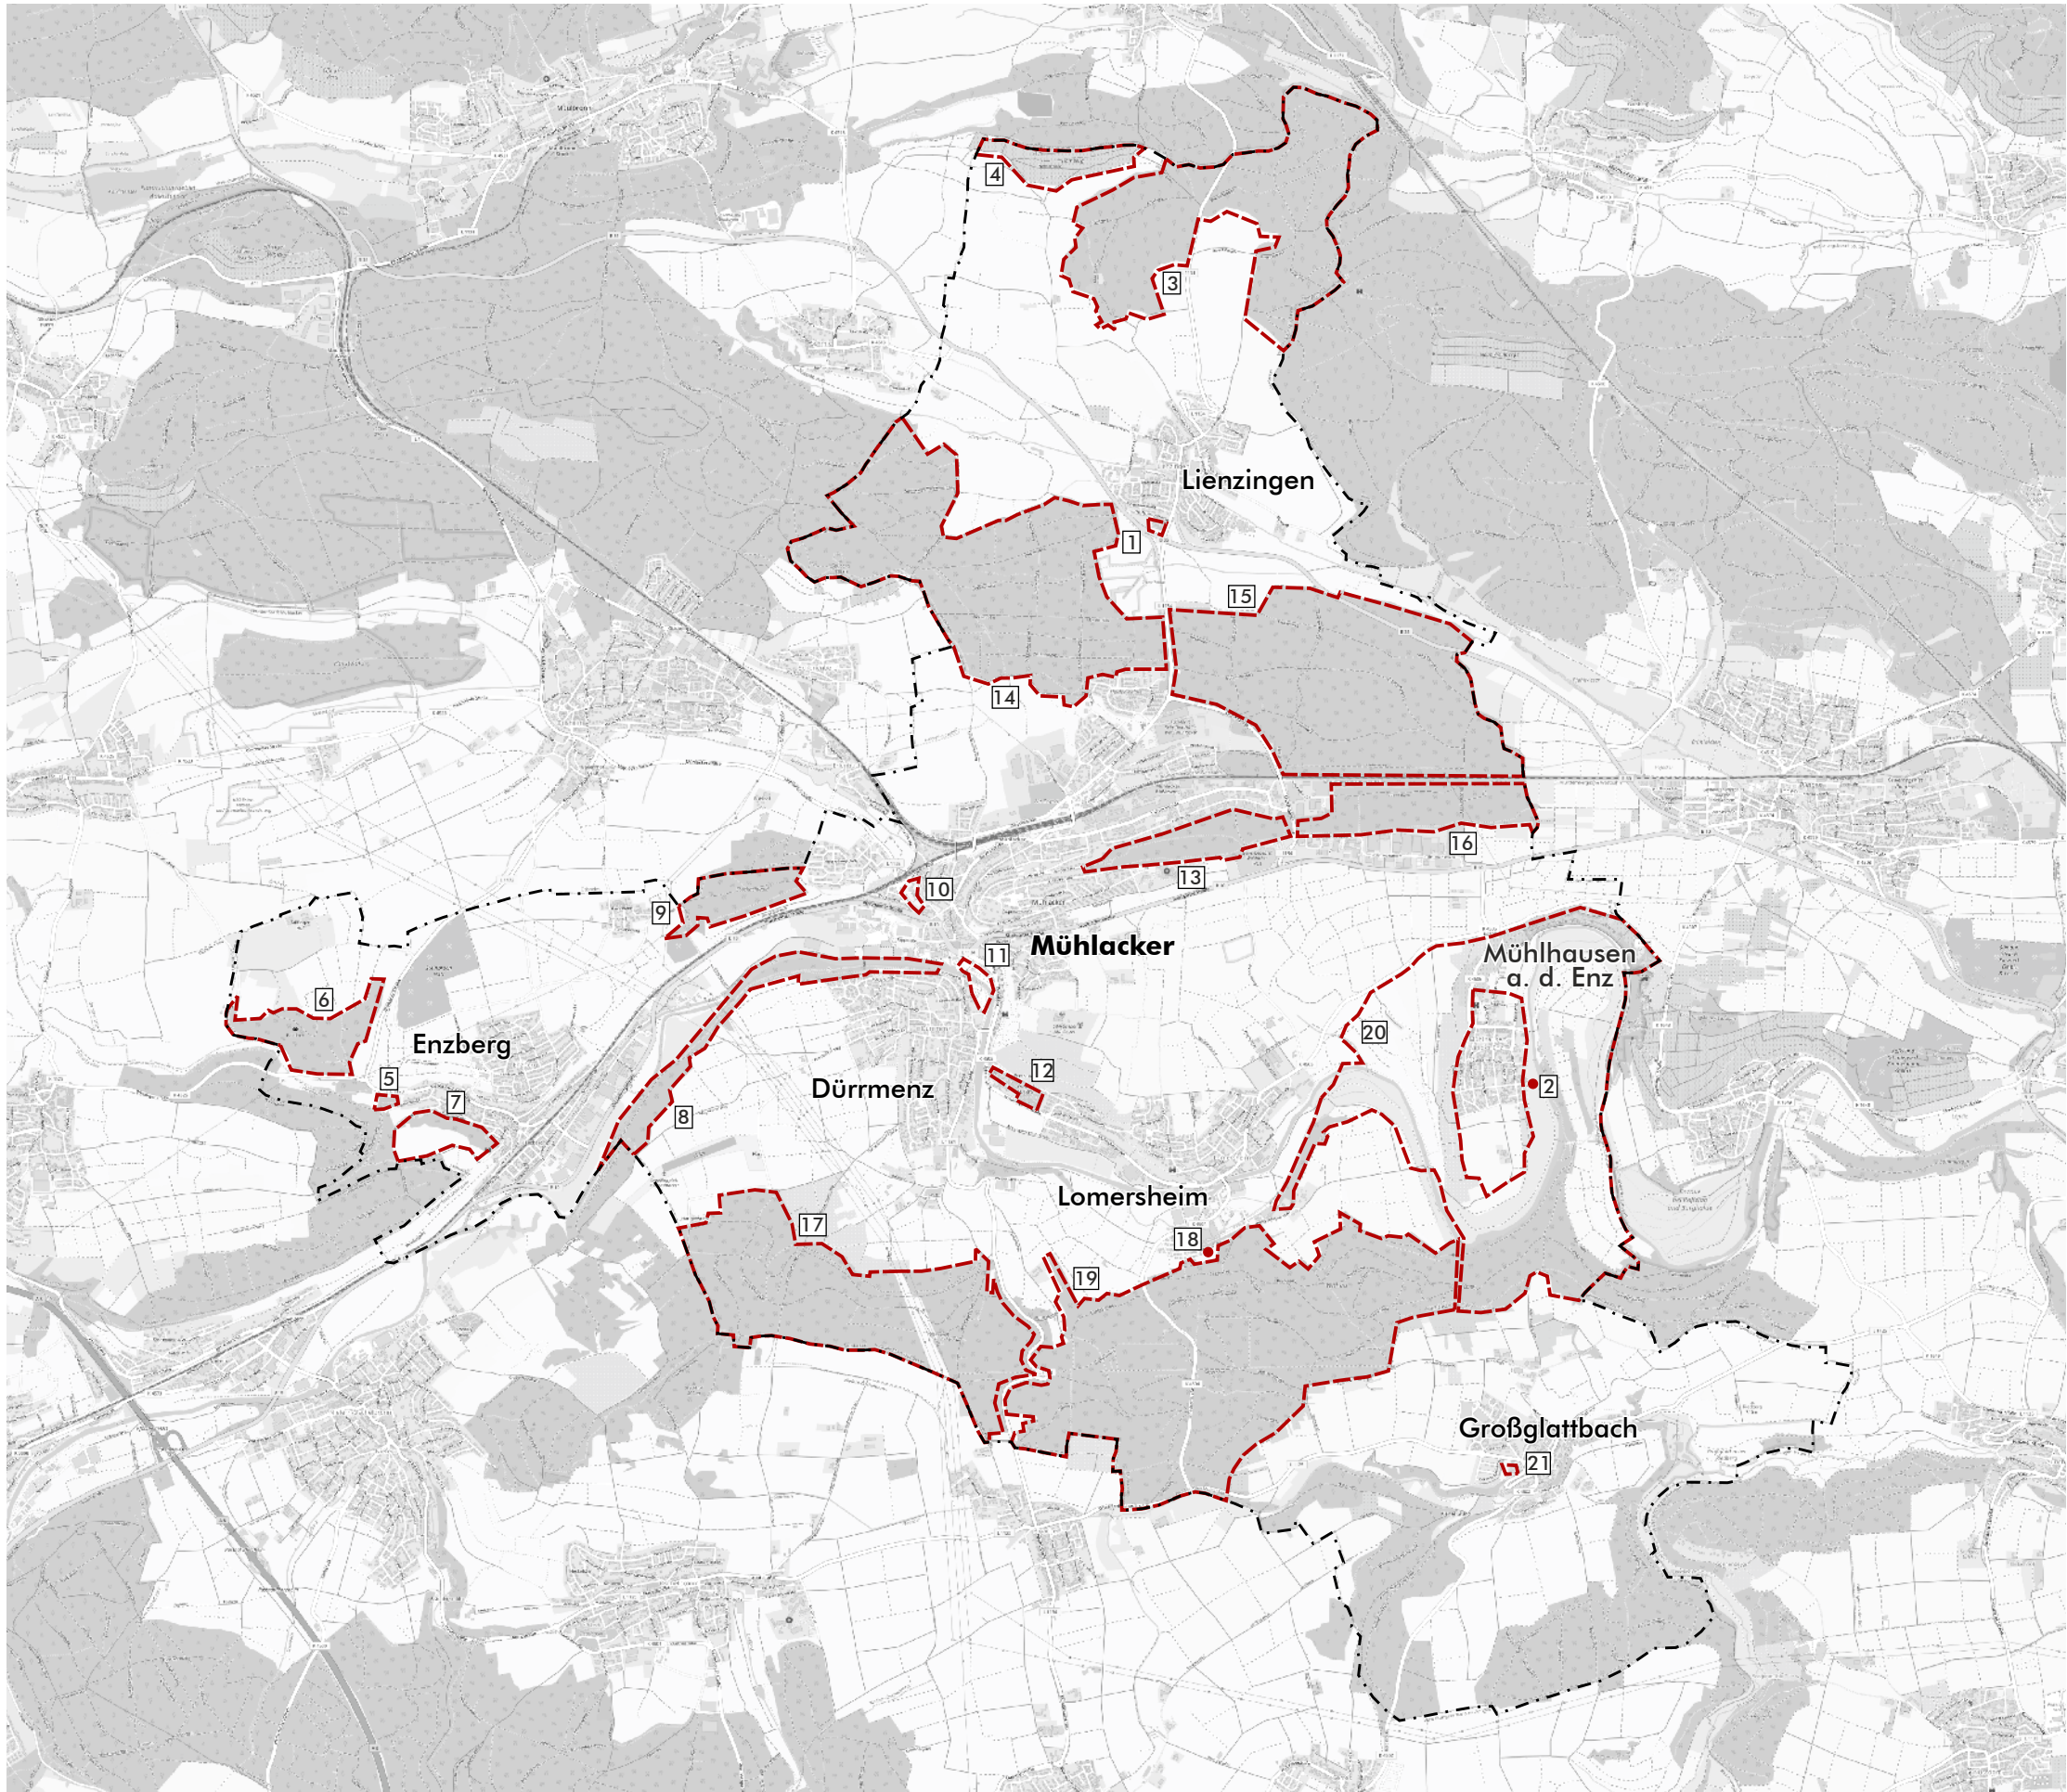

Stadt Mühllacker
Lärmaktionsplanung
4. Runde
Analyse

Ruhige Gebiete

- Stadtgrenze
- Ruhige Gebiete

- 01 Friedhof Lienzingen
- 02 Friedhof Mühlhausen
- 03 Wasenwald/Katzenwald
- 04 Eichelberg
- 05 Friedhof Enzberg
- 06 Wannenhau
- 07 Burgfeld
- 08 Oberstenwald
- 09 Stöckachwald
- 10 Stadtgarten beim DRK Seniorenzentrum
- 11 Enzgärten
- 12 Friedhof St. Peter
- 13 Kißling
- 14 Trinkwald
- 15 Hochberg
- 16 Lugwald
- 17 Rotenberg/Platte
- 18 Friedhof Lomersheim
- 19 Enkertsrain/Tiefenweg
- 20 Landschaftsschutzgebiet um Mühlhausen
(Weinberge, Waagrain, Mutele,
Kammertenberg und Wässerwiesen)
- 21 Friedhof Großglattbach

Kartengrundlage: www.openstreetmap.org



Mühlacker	Betroffenheiten		Nullfall			Planfall 1				Differenz Planfall 1 - Nullfall		
	Straße		EU Einwohnerstatistik			EU Einwohnerstatistik				EU Einwohnerstatistik - Veränderung		
Name	Größe	Intervalle	Einwohner-E	Lärmkennziffer	Einwohner-E	Einwohner-E	Lärmkennziffer	Einwohner-E	Name	Einwohner-E	Lärmkennziffer	Einwohner-E
	[m²]		Lt	L-K	Ln	Lt	L-K	Ln		Lt	L-K	Ln
Alle Gebiete	54.260.670	50 - 54	4358	0	1404	4.111	0	1526	Alle Gebiete	-247	0	122
Alle Gebiete	54.260.670	55 - 59	1607	10.820	1082	1.638	7.090	709	Alle Gebiete	31	-3.730	-373
Alle Gebiete	54.260.670	60 - 64	1339	3.920	196	1.424	3.080	154	Alle Gebiete	85	-840	-42
Alle Gebiete	54.260.670	65 - 69	908	4.630	3	583	3.005	3	Alle Gebiete	-325	-1.625	0
Alle Gebiete	54.260.670	70 - 74	18	180	0	9	90	0	Alle Gebiete	-9	-90	0
Alle Gebiete	38.977.905	> 75	0	0	0	0	0	0	Alle Gebiete	0	0	0
Summe				19.550			13.265		Summe		-6.285	
Anteil an Nullfall in %							67,9%		Anteil an Nullfall in %		-32,1%	
B 35	47.830	50 - 54	40	0	14	41	0	12	B 35	1	0	-2
B 35	47.830	55 - 59	18	90	9	18	70	7	B 35	0	-20	-2
B 35	47.830	60 - 64	11	0	0	12	0	0	B 35	1	0	0
B 35	47.830	65 - 69	2	10	0	1	5	0	B 35	-1	-5	0
B 35	47.830	70 - 74	0	0	0	0	0	0	B 35	0	0	0
B 35	47.830	> 75	0	0	0	0	0	0	B 35	0	0	0
				100			75				-25	
Bahnhofstraße	81.264	50 - 54	92	0	178	82	0	241	Bahnhofstraße	-10	0	63
Bahnhofstraße	81.264	55 - 59	115	1.840	184	146	640	64	Bahnhofstraße	31	-1.200	-120
Bahnhofstraße	81.264	60 - 64	190	40	2	236	0	0	Bahnhofstraße	46	-40	-2
Bahnhofstraße	81.264	65 - 69	162	810	0	66	330	0	Bahnhofstraße	-96	-480	0
Bahnhofstraße	81.264	70 - 74	1	10	0	0	0	0	Bahnhofstraße	-1	-10	0
Bahnhofstraße	81.264	> 75	0	0	0	0	0	0	Bahnhofstraße	0	0	0
				2.700			970				-1.730	
Enzstraße	50.598	50 - 54	11	0	58	13	0	60	Enzstraße	2	0	2
Enzstraße	50.598	55 - 59	26	590	59	26	560	56	Enzstraße	0	-30	-3
Enzstraße	50.598	60 - 64	53	100	5	55	0	0	Enzstraße	2	-100	-5
Enzstraße	50.598	65 - 69	53	265	0	47	235	0	Enzstraße	-6	-30	0
Enzstraße	50.598	70 - 74	0	0	0	0	0	0	Enzstraße	0	0	0
Enzstraße	50.598	> 75	0	0	0	0	0	0	Enzstraße	0	0	0
				955			795				-160	
Friedenstraße	50.265	50 - 54	75	0	55	64	0	57	Friedenstraße	-11	0	2
Friedenstraße	50.265	55 - 59	43	500	50	54	520	52	Friedenstraße	11	20	2
Friedenstraße	50.265	60 - 64	54	360	18	51	0	0	Friedenstraße	-3	-360	-18
Friedenstraße	50.265	65 - 69	45	225	0	30	150	0	Friedenstraße	-15	-75	0
Friedenstraße	50.265	70 - 74	0	0	0	0	0	0	Friedenstraße	0	0	0
Friedenstraße	50.265	> 75	0	0	0	0	0	0	Friedenstraße	0	0	0
				1.085			670				-415	
Herrenwaag	89.580	50 - 54	100	0	49	89	0	48	Herrenwaag	-11	0	-1
Herrenwaag	89.580	55 - 59	51	150	15	50	130	13	Herrenwaag	-1	-20	-2
Herrenwaag	89.580	60 - 64	41	0	0	42	0	0	Herrenwaag	1	0	0
Herrenwaag	89.580	65 - 69	11	55	0	7	35	0	Herrenwaag	-4	-20	0
Herrenwaag	89.580	70 - 74	0	0	0	0	0	0	Herrenwaag	0	0	0
Herrenwaag	89.580	> 75	0	0	0	0	0	0	Herrenwaag	0	0	0
				205			165				-40	

Mühlacker	Betroffenheiten		Nullfall			Planfall 1				Differenz Planfall 1 - Nullfall		
Name	Straße	Intervalle	EU Einwohnerstatistik			EU Einwohnerstatistik			Name	EU Einwohnerstatistik - Veränderung		
	Größe		Einwohner-E	Lärmkennziffer	Einwohner-E	Einwohner-E	Lärmkennziffer	Einwohner-E		Einwohner-E	Lärmkennziffer	Einwohner-E
	[m²]		Lt	L-K	Ln	Lt	L-K	Ln		Lt	L-K	Ln
Hindenburgstraße	75.721	50 - 54	167	0	162	140	0	231	Hindenburgstraße	-27	0	69
Hindenburgstraße	75.721	55 - 59	127	1.560	156	146	210	21	Hindenburgstraße	19	-1.350	-135
Hindenburgstraße	75.721	60 - 64	179	0	0	226	0	0	Hindenburgstraße	47	0	0
Hindenburgstraße	75.721	65 - 69	127	635	0	27	135	0	Hindenburgstraße	-100	-500	0
Hindenburgstraße	75.721	70 - 74	0	0	0	0	0	0	Hindenburgstraße	0	0	0
Hindenburgstraße	75.721	> 75	0	0	0	0	0	0	Hindenburgstraße	0	0	0
				2.195			345				-1.850	
Illinger Straße	79.206	50 - 54	55	0	79	57	0	69	Illinger Straße	2	0	-10
Illinger Straße	79.206	55 - 59	71	440	44	75	350	35	Illinger Straße	4	-90	-9
Illinger Straße	79.206	60 - 64	67	0	0	64	0	0	Illinger Straße	-3	0	0
Illinger Straße	79.206	65 - 69	38	190	0	28	140	0	Illinger Straße	-10	-50	0
Illinger Straße	79.206	70 - 74	0	0	0	0	0	0	Illinger Straße	0	0	0
Illinger Straße	79.206	> 75	0	0	0	0	0	0	Illinger Straße	0	0	0
				630			490				-140	
Kieselbronner Straße	169.502	50 - 54	90	0	104	84	0	106	Kieselbronner Straße	-6	0	2
Kieselbronner Straße	169.502	55 - 59	80	1.040	104	90	750	75	Kieselbronner Straße	10	-290	-29
Kieselbronner Straße	169.502	60 - 64	102	40	2	94	20	1	Kieselbronner Straße	-8	-20	-1
Kieselbronner Straße	169.502	65 - 69	90	450	0	66	330	0	Kieselbronner Straße	-24	-120	0
Kieselbronner Straße	169.502	70 - 74	0	0	0	0	0	0	Kieselbronner Straße	0	0	0
Kieselbronner Straße	169.502	> 75	0	0	0	0	0	0	Kieselbronner Straße	0	0	0
				1.530			1.100				-430	
Lienzinger Straße	184.948	50 - 54	102	0	99	116	0	108	Lienzinger Straße	14	0	9
Lienzinger Straße	184.948	55 - 59	139	530	53	132	320	32	Lienzinger Straße	-7	-210	-21
Lienzinger Straße	184.948	60 - 64	94	80	4	92	0	0	Lienzinger Straße	-2	-80	-4
Lienzinger Straße	184.948	65 - 69	26	130	0	18	90	0	Lienzinger Straße	-8	-40	0
Lienzinger Straße	184.948	70 - 74	1	10	0	0	0	0	Lienzinger Straße	-1	-10	0
Lienzinger Straße	184.948	> 75	0	0	0	0	0	0	Lienzinger Straße	0	0	0
				750			410				-340	
Mühlackerstraße	139.129	50 - 54	120	0	155	120	0	163	Mühlackerstraße	0	0	8
Mühlackerstraße	139.129	55 - 59	174	1.440	144	190	1.130	113	Mühlackerstraße	16	-310	-31
Mühlackerstraße	139.129	60 - 64	144	0	0	162	0	0	Mühlackerstraße	18	0	0
Mühlackerstraße	139.129	65 - 69	123	615	0	82	410	0	Mühlackerstraße	-41	-205	0
Mühlackerstraße	139.129	70 - 74	0	0	0	0	0	0	Mühlackerstraße	0	0	0
Mühlackerstraße	139.129	> 75	0	0	0	0	0	0	Mühlackerstraße	0	0	0
				2.055			1.540				-515	
Ötisheimer Straße	12.269	50 - 54	3	0	11	4	0	14	Ötisheimer Straße	1	0	3
Ötisheimer Straße	12.269	55 - 59	9	170	17	11	200	20	Ötisheimer Straße	2	30	3
Ötisheimer Straße	12.269	60 - 64	13	160	8	18	20	1	Ötisheimer Straße	5	-140	-7
Ötisheimer Straße	12.269	65 - 69	18	90	0	13	65	0	Ötisheimer Straße	-5	-25	0
Ötisheimer Straße	12.269	70 - 74	2	20	0	0	0	0	Ötisheimer Straße	-2	-20	0
Ötisheimer Straße	12.269	> 75	0	0	0	0	0	0	Ötisheimer Straße	0	0	0
				440			285				-155	
Pforzheimer Straße	69.189	50 - 54	45	0	45	42	0	45	Pforzheimer Straße	-3	0	0
Pforzheimer Straße	69.189	55 - 59	27	650	65	29	670	67	Pforzheimer Straße	2	20	2
Pforzheimer Straße	69.189	60 - 64	67	1.880	94	69	1.820	91	Pforzheimer Straße	2	-60	-3
Pforzheimer Straße	69.189	65 - 69	108	540	0	109	545	0	Pforzheimer Straße	1	5	0
Pforzheimer Straße	69.189	70 - 74	8	80	0	3	30	0	Pforzheimer Straße	-5	-50	0
Pforzheimer Straße	69.189	> 75	0	0	0	0	0	0	Pforzheimer Straße	0	0	0
				3.150			3.065				-85	

Mühlacker

P 4

Betroffenheiten - Straße

tab_Mühlacker_LAP4_EW-Betroffenheiten_RLS19.xlsx; Betroffenheiten;

Seite 2 von 3 ; 19.05.2025

Mühlacker	Betroffenheiten		Nullfall			Planfall 1				Differenz Planfall 1 - Nullfall		
	Straße	Intervalle	EU Einwohnerstatistik			EU Einwohnerstatistik				EU Einwohnerstatistik - Veränderung		
			Name	Größe [m²]		Einwohner-E	Lärmkennziffer	Einwohner-E		Einwohner-E	Lärmkennziffer	Einwohner-E
			Lt	L-K	Ln	Lt	L-K	Ln	Name	Lt	L-K	Ln
Stuttgarter Straße	128.014	50 - 54	114	0	96	113	0	97	Stuttgarter Straße	-1	0	1
Stuttgarter Straße	128.014	55 - 59	110	1.120	112	106	1.130	113	Stuttgarter Straße	-4	10	1
Stuttgarter Straße	128.014	60 - 64	107	900	45	110	860	43	Stuttgarter Straße	3	-40	-2
Stuttgarter Straße	128.014	65 - 69	65	325	0	62	310	0	Stuttgarter Straße	-3	-15	0
Stuttgarter Straße	128.014	70 - 74	2	20	0	2	20	0	Stuttgarter Straße	0	0	0
Stuttgarter Straße	128.014	> 75	0	0	0	0	0	0	Stuttgarter Straße	0	0	0
				2.365			2.320				-45	
Umgehungsstraße	65.450	50 - 54	9	0	22	63	0	22	Umgehungsstraße	54	0	0
Umgehungsstraße	65.450	55 - 59	22	150	15	22	150	15	Umgehungsstraße	0	0	0
Umgehungsstraße	65.450	60 - 64	17	360	18	17	360	18	Umgehungsstraße	0	0	0
Umgehungsstraße	65.450	65 - 69	20	190	3	20	190	3	Umgehungsstraße	0	0	0
Umgehungsstraße	65.450	70 - 74	4	40	0	4	40	0	Umgehungsstraße	0	0	0
Umgehungsstraße	65.450	> 75	0	0	0	0	0	0	Umgehungsstraße	0	0	0
				740			740				0	
Vaihinger-/ St.-Markus-Str	91.092	50 - 54	57	0	86	63	0	75	Vaihinger-/ St.-Markus-Str	6	0	-11
Vaihinger-/ St.-Markus-Str	91.092	55 - 59	84	240	24	90	70	7	Vaihinger-/ St.-Markus-Str	6	-170	-17
Vaihinger-/ St.-Markus-Str	91.092	60 - 64	77	0	0	61	0	0	Vaihinger-/ St.-Markus-Str	-16	0	0
Vaihinger-/ St.-Markus-Str	91.092	65 - 69	8	40	0	1	5	0	Vaihinger-/ St.-Markus-Str	-7	-35	0
Vaihinger-/ St.-Markus-Str	91.092	70 - 74	0	0	0	0	0	0	Vaihinger-/ St.-Markus-Str	0	0	0
Vaihinger-/ St.-Markus-Str	91.092	> 75	0	0	0	0	0	0	Vaihinger-/ St.-Markus-Str	0	0	0
				280			75				-205	
Zaisersweiherstraße	27.921	50 - 54	29	0	24	27	0	29	Zaisersweiherstraße	-2	0	5
Zaisersweiherstraße	27.921	55 - 59	20	180	18	24	100	10	Zaisersweiherstraße	4	-80	-8
Zaisersweiherstraße	27.921	60 - 64	25	0	0	23	0	0	Zaisersweiherstraße	-2	0	0
Zaisersweiherstraße	27.921	65 - 69	4	20	0	2	10	0	Zaisersweiherstraße	-2	-10	0
Zaisersweiherstraße	27.921	70 - 74	0	0	0	0	0	0	Zaisersweiherstraße	0	0	0
Zaisersweiherstraße	27.921	> 75	0	0	0	0	0	0	Zaisersweiherstraße	0	0	0
				200			110				-90	
Restfläche	52.898.692	50 - 54	3249	0	167	2993	0	149	Restfläche	-3222	0	-138
Restfläche	52.898.692	55 - 59	491	130	13	429	90	9	Restfläche	-467	-30	-3
Restfläche	52.898.692	60 - 64	98	0	0	92	0	0	Restfläche	-75	0	0
Restfläche	52.898.692	65 - 69	8	40	0	4	20	0	Restfläche	-6	-30	0
Restfläche	52.898.692	70 - 74	0	0	0	0	0	0	Restfläche	0	0	0
Restfläche	52.898.692	> 75	0	0	0	0	0	0	Restfläche	0	0	0
				170			110				-60	

Mühlacker			Lärmschadenskosten		Nullfall		Planfall 1		Differenz Planfall 1 - Nullfall	
Name	Schadenskosten	Intervalle	Wert	Summe	Wert	Summe	Wert	Summe	Veränderung	Lärmschadenskosten
	[€/a]		[€/a]	[€/a]	[€/a]	[€/a]			[€/a]	[€/a]
Alle Gebiete	63	50 - 54	88.452		105.525		Alle Gebiete		17.073	
Alle Gebiete	116	55 - 59	125.512		83.288		Alle Gebiete		-42.224	
Alle Gebiete	196	60 - 64	38.416		30.184		Alle Gebiete		-8.232	
Alle Gebiete	306	65 - 69	918		918		Alle Gebiete		0	
Alle Gebiete	456	70 - 74	0		0		Alle Gebiete		0	
Alle Gebiete	651	> 75	0		0		Alle Gebiete		0	
				253.298		209.484			-43.814	
Anteil an Nullfall in %					82,7%		Anteil an Nullfall in %		-17,3%	
B 35	63	50 - 54	882		756		B 35		-126	
B 35	116	55 - 59	1044		812		B 35		-232	
B 35	196	60 - 64	0		0		B 35		0	
B 35	306	65 - 69	0		0		B 35		0	
B 35	456	70 - 74	0		0		B 35		0	
B 35	651	> 75	0		0		B 35		0	
				1.926		1.568			-358	
Bahnhofstraße	63	50 - 54	11214		15183		Bahnhofstraße		3969	
Bahnhofstraße	116	55 - 59	21344		7424		Bahnhofstraße		-13920	
Bahnhofstraße	196	60 - 64	392		0		Bahnhofstraße		-392	
Bahnhofstraße	306	65 - 69	0		0		Bahnhofstraße		0	
Bahnhofstraße	456	70 - 74	0		0		Bahnhofstraße		0	
Bahnhofstraße	651	> 75	0		0		Bahnhofstraße		0	
				32.950		22.607			-10.343	
Enzstraße	63	50 - 54	3654		3780		Enzstraße		126	
Enzstraße	116	55 - 59	6844		6496		Enzstraße		-348	
Enzstraße	196	60 - 64	980		0		Enzstraße		-980	
Enzstraße	306	65 - 69	0		0		Enzstraße		0	
Enzstraße	456	70 - 74	0		0		Enzstraße		0	
Enzstraße	651	> 75	0		0		Enzstraße		0	
				11.478		10.276			-1.202	
Friedenstraße	63	50 - 54	3465		3591		Friedenstraße		126	
Friedenstraße	116	55 - 59	5800		6032		Friedenstraße		232	
Friedenstraße	196	60 - 64	3528		0		Friedenstraße		-3528	
Friedenstraße	306	65 - 69	0		0		Friedenstraße		0	
Friedenstraße	456	70 - 74	0		0		Friedenstraße		0	
Friedenstraße	651	> 75	0		0		Friedenstraße		0	
				12.793		9.623			-3.170	
Herrenwaag	63	50 - 54	3087		3024		Herrenwaag		-63	
Herrenwaag	116	55 - 59	1740		1508		Herrenwaag		-232	
Herrenwaag	196	60 - 64	0		0		Herrenwaag		0	
Herrenwaag	306	65 - 69	0		0		Herrenwaag		0	
Herrenwaag	456	70 - 74	0		0		Herrenwaag		0	
Herrenwaag	651	> 75	0		0		Herrenwaag		0	
				4.827		4.532			-295	

Mühlacker			Lärmschadenskosten		Nullfall		Planfall 1		Differenz Planfall 1 - Nullfall	
Name	Schadenskosten	Intervalle	Wert	Summe	Wert	Summe	Wert	Summe	Wert	Summe
	[€/a]		[€/a]	[€/a]	[€/a]	[€/a]			[€/a]	[€/a]
Hindenburgstraße	63	50 - 54	10206		14553		Hindenburgstraße		4347	
Hindenburgstraße	116	55 - 59	18096		2436		Hindenburgstraße		-15660	
Hindenburgstraße	196	60 - 64	0		0		Hindenburgstraße		0	
Hindenburgstraße	306	65 - 69	0		0		Hindenburgstraße		0	
Hindenburgstraße	456	70 - 74	0		0		Hindenburgstraße		0	
Hindenburgstraße	651	> 75	0		0		Hindenburgstraße		0	
				28.302		16.989				-11.313
Illinger Straße	63	50 - 54	4977		4347		Illinger Straße		-630	
Illinger Straße	116	55 - 59	5104		4060		Illinger Straße		-1044	
Illinger Straße	196	60 - 64	0		0		Illinger Straße		0	
Illinger Straße	306	65 - 69	0		0		Illinger Straße		0	
Illinger Straße	456	70 - 74	0		0		Illinger Straße		0	
Illinger Straße	651	> 75	0		0		Illinger Straße		0	
				10.081		8.407				-1.674
Kieselbronner Straße	63	50 - 54	6552		6678		Kieselbronner Straße		126	
Kieselbronner Straße	116	55 - 59	12064		8700		Kieselbronner Straße		-3364	
Kieselbronner Straße	196	60 - 64	392		196		Kieselbronner Straße		-196	
Kieselbronner Straße	306	65 - 69	0		0		Kieselbronner Straße		0	
Kieselbronner Straße	456	70 - 74	0		0		Kieselbronner Straße		0	
Kieselbronner Straße	651	> 75	0		0		Kieselbronner Straße		0	
				19.008		15.574				-3.434
Lienzinger Straße	63	50 - 54	6237		6804		Lienzinger Straße		567	
Lienzinger Straße	116	55 - 59	6148		3712		Lienzinger Straße		-2436	
Lienzinger Straße	196	60 - 64	784		0		Lienzinger Straße		-784	
Lienzinger Straße	306	65 - 69	0		0		Lienzinger Straße		0	
Lienzinger Straße	456	70 - 74	0		0		Lienzinger Straße		0	
Lienzinger Straße	651	> 75	0		0		Lienzinger Straße		0	
				13.169		10.516				-2.653
Mühlackerstraße	63	50 - 54	9765		10269		Mühlackerstraße		504	
Mühlackerstraße	116	55 - 59	16704		13108		Mühlackerstraße		-3596	
Mühlackerstraße	196	60 - 64	0		0		Mühlackerstraße		0	
Mühlackerstraße	306	65 - 69	0		0		Mühlackerstraße		0	
Mühlackerstraße	456	70 - 74	0		0		Mühlackerstraße		0	
Mühlackerstraße	651	> 75	0		0		Mühlackerstraße		0	
				26.469		23.377				-3.092
Ötisheimer Straße	63	50 - 54	693		882		Ötisheimer Straße		189	
Ötisheimer Straße	116	55 - 59	1972		2320		Ötisheimer Straße		348	
Ötisheimer Straße	196	60 - 64	1568		196		Ötisheimer Straße		-1372	
Ötisheimer Straße	306	65 - 69	0		0		Ötisheimer Straße		0	
Ötisheimer Straße	456	70 - 74	0		0		Ötisheimer Straße		0	
Ötisheimer Straße	651	> 75	0		0		Ötisheimer Straße		0	
				4.233		3.398				-835
Pforzheimer Straße	63	50 - 54	2835		2835		Pforzheimer Straße		0	
Pforzheimer Straße	116	55 - 59	7540		7772		Pforzheimer Straße		232	
Pforzheimer Straße	196	60 - 64	18424		17836		Pforzheimer Straße		-588	
Pforzheimer Straße	306	65 - 69	0		0		Pforzheimer Straße		0	
Pforzheimer Straße	456	70 - 74	0		0		Pforzheimer Straße		0	
Pforzheimer Straße	651	> 75	0		0		Pforzheimer Straße		0	
				28.799		28.443				-356

Mühlacker			Lärmschadenskosten		Nullfall		Planfall 1		Differenz Planfall 1 - Nullfall	
Name	Schadenskosten [€/a]	Intervalle	Wert [€/a]	Summe [€/a]	Wert [€/a]	Summe [€/a]	Wert [€/a]	Summe [€/a]	Veränderung [€/a]	Lärmschadenskosten [€/a]
Stuttgarter Straße	63	50 - 54	6048		6111		Stuttgarter Straße		63	
Stuttgarter Straße	116	55 - 59	12992		13108		Stuttgarter Straße		116	
Stuttgarter Straße	196	60 - 64	8820		8428		Stuttgarter Straße		-392	
Stuttgarter Straße	306	65 - 69	0		0		Stuttgarter Straße		0	
Stuttgarter Straße	456	70 - 74	0		0		Stuttgarter Straße		0	
Stuttgarter Straße	651	> 75	0		0		Stuttgarter Straße		0	
				27.860		27.647				-213
Umgehungsstraße	63	50 - 54	1386		1386		Umgehungsstraße		0	
Umgehungsstraße	116	55 - 59	1740		1740		Umgehungsstraße		0	
Umgehungsstraße	196	60 - 64	3528		3528		Umgehungsstraße		0	
Umgehungsstraße	306	65 - 69	918		918		Umgehungsstraße		0	
Umgehungsstraße	456	70 - 74	0		0		Umgehungsstraße		0	
Umgehungsstraße	651	> 75	0		0		Umgehungsstraße		0	
				7.572		7.572				0
Vaihinger-/ St.-Markus-Str	63	50 - 54	5418		4725		Vaihinger-/ St.-Markus-Str		-693	
Vaihinger-/ St.-Markus-Str	116	55 - 59	2784		812		Vaihinger-/ St.-Markus-Str		-1972	
Vaihinger-/ St.-Markus-Str	196	60 - 64	0		0		Vaihinger-/ St.-Markus-Str		0	
Vaihinger-/ St.-Markus-Str	306	65 - 69	0		0		Vaihinger-/ St.-Markus-Str		0	
Vaihinger-/ St.-Markus-Str	456	70 - 74	0		0		Vaihinger-/ St.-Markus-Str		0	
Vaihinger-/ St.-Markus-Str	651	> 75	0		0		Vaihinger-/ St.-Markus-Str		0	
				8.202		5.537				-2.665
Zaisersweiherstraße	63	50 - 54	1512		1827		Zaisersweiherstraße		315	
Zaisersweiherstraße	116	55 - 59	2088		1160		Zaisersweiherstraße		-928	
Zaisersweiherstraße	196	60 - 64	0		0		Zaisersweiherstraße		0	
Zaisersweiherstraße	306	65 - 69	0		0		Zaisersweiherstraße		0	
Zaisersweiherstraße	456	70 - 74	0		0		Zaisersweiherstraße		0	
Zaisersweiherstraße	651	> 75	0		0		Zaisersweiherstraße		0	
				3.600		2.987				-613
Restfläche	63	50 - 54	10521		9387		Restfläche		-1134	
Restfläche	116	55 - 59	1508		1044		Restfläche		-464	
Restfläche	196	60 - 64	0		0		Restfläche		0	
Restfläche	306	65 - 69	0		0		Restfläche		0	
Restfläche	456	70 - 74	0		0		Restfläche		0	
Restfläche	651	> 75	0		0		Restfläche		0	
				12.029		10.431				-1.598

Schallgrundlagen nach RLS-19: Analyse 2019

Q	Kfz/24h (DTV)	M _f	M _n	a _n	SV1-Anteil (DTV)	P _{f,SV1}	P _{n,SV1}	SV2-Anteil (DTV)	P _{f,SV2}	P _{n,SV2}	Krad-Anteil (DTV)	P _{f,Krad}	P _{n,Krad}
1	6.100	353	59	7,7%	1,7%	1,7%	2,1%	1,3%	1,3%	1,5%	2,8%	2,9%	2,6%
2	12.300	706	122	8,0%	2,3%	2,2%	3,0%	0,9%	0,9%	1,3%	2,7%	2,9%	0,7%
3	12.300	715	103	6,7%	2,2%	2,2%	3,2%	0,9%	0,9%	1,3%	2,7%	2,8%	0,7%
4	12.000	699	102	6,8%	2,3%	2,2%	3,2%	0,9%	0,9%	1,3%	2,7%	2,8%	0,7%
5	7.800	462	45	4,6%	2,7%	2,5%	6,5%	1,1%	1,0%	2,7%	2,7%	2,8%	0,7%
6	9.600	565	76	6,3%	2,1%	2,0%	3,4%	0,9%	0,8%	1,4%	2,7%	2,8%	0,7%
7	5.400	328	15	2,2%	2,9%	2,6%	17,8%	1,2%	1,1%	7,4%	2,7%	2,7%	0,7%
8	2.600	159	5	1,4%	1,0%	1,0%	2,0%	0,4%	0,4%	0,8%	2,7%	2,7%	0,7%
9	1.900	117	4	1,5%	3,6%	3,2%	31,7%	1,5%	1,3%	13,2%	2,7%	2,7%	0,7%
10	10.500	608	93	7,1%	2,0%	1,9%	3,0%	0,8%	0,8%	1,2%	2,7%	2,9%	0,7%
11	10.500	607	93	7,1%	2,0%	1,9%	2,9%	0,8%	0,8%	1,2%	2,7%	2,9%	0,7%
12	5.000	294	40	6,4%	1,4%	1,5%	1,1%	0,6%	0,6%	0,5%	2,7%	2,8%	0,7%
13	6.600	384	52	6,3%	2,1%	2,2%	1,7%	0,9%	0,9%	0,7%	2,7%	2,8%	0,7%
14	6.700	390	56	6,7%	2,2%	2,2%	1,6%	0,9%	0,9%	0,7%	2,7%	2,8%	0,7%
15	3.500	211	21	4,7%	0,4%	0,3%	0,8%	0,2%	0,1%	0,4%	2,7%	2,8%	0,7%
16	4.000	240	25	5,0%	0,3%	0,3%	0,7%	0,1%	0,1%	0,3%	2,7%	2,8%	0,7%
17	4.100	243	26	5,1%	0,5%	0,4%	1,4%	0,2%	0,2%	0,6%	2,7%	2,8%	0,7%
18	10.700	622	92	6,9%	2,0%	1,9%	2,7%	0,8%	0,8%	1,1%	2,7%	2,9%	0,7%
19	12.400	719	113	7,3%	1,7%	1,7%	2,5%	0,7%	0,7%	1,0%	2,7%	2,9%	0,7%
20	11.300	662	92	6,5%	1,7%	1,6%	2,7%	0,7%	0,7%	1,1%	2,7%	2,8%	0,7%
21	13.400	791	94	5,6%	1,4%	1,4%	1,6%	1,1%	1,0%	1,1%	2,8%	2,8%	2,6%
22	14.800	871	113	6,1%	1,7%	1,7%	2,8%	1,3%	1,2%	2,0%	2,8%	2,8%	2,6%
23	14.800	869	115	6,2%	1,8%	1,7%	2,8%	1,3%	1,3%	2,0%	2,8%	2,8%	2,6%
24	20.000	1.135	226	9,0%	1,8%	1,6%	3,5%	2,4%	2,2%	4,6%	1,9%	2,0%	1,3%
25	23.900	1.383	221	7,4%	1,5%	1,4%	3,1%	2,0%	1,9%	4,1%	1,9%	1,9%	1,3%
26	15.300	846	214	11,2%	1,7%	1,4%	3,6%	2,3%	2,0%	4,7%	1,9%	2,0%	1,3%
27	6.500	379	54	6,7%	1,8%	1,8%	1,6%	0,7%	0,7%	0,7%	2,7%	2,8%	0,7%
28	6.900	404	55	6,3%	1,7%	1,7%	1,6%	0,7%	0,7%	0,7%	2,7%	2,8%	0,7%
29	16.600	937	198	9,6%	1,5%	1,4%	3,1%	2,1%	1,9%	4,1%	1,9%	2,0%	1,3%
30	12.000	681	143	9,5%	1,7%	1,4%	4,1%	2,3%	2,0%	5,5%	1,9%	2,0%	1,3%
31	14.400	838	126	7,0%	0,5%	0,5%	0,5%	0,4%	0,4%	0,4%	2,8%	2,8%	2,6%
32	8.200	480	61	5,9%	1,8%	1,8%	1,3%	1,3%	1,3%	0,9%	2,8%	2,8%	2,6%
33	17.200	936	273	12,7%	1,1%	1,3%	0,2%	1,6%	1,7%	0,3%	2,0%	2,1%	1,3%
34	3.600	209	29	6,5%	1,3%	1,3%	2,0%	1,0%	1,0%	1,4%	2,8%	2,8%	2,6%
35	5.100	295	51	8,0%	2,6%	2,6%	2,4%	1,0%	1,0%	1,0%	2,7%	2,9%	0,7%
36	6.300	369	54	6,9%	2,6%	2,6%	2,4%	1,1%	1,1%	1,0%	2,7%	2,9%	0,7%
37	6.600	378	69	8,4%	2,6%	2,6%	2,3%	1,9%	1,9%	1,7%	2,9%	2,9%	2,6%
38	1.000	58	7	5,8%	4,8%	4,7%	6,2%	1,9%	1,9%	2,6%	2,7%	2,8%	0,7%
39	4.000	229	40	8,0%	2,5%	2,4%	3,3%	1,8%	1,8%	2,3%	2,9%	2,9%	2,6%
40	7.700	449	71	7,3%	2,1%	2,0%	2,7%	1,5%	1,5%	1,9%	2,8%	2,9%	2,6%
41	6.900	388	91	10,5%	4,0%	3,3%	9,4%	5,4%	4,6%	12,3%	1,9%	2,0%	1,3%
42	9.000	528	67	5,9%	1,8%	1,8%	1,3%	1,3%	1,3%	0,9%	2,8%	2,8%	2,6%
43	11.700	660	140	9,6%	1,5%	1,4%	3,1%	2,1%	1,9%	4,1%	1,9%	2,0%	1,3%
44	12.700	737	111	7,0%	1,5%	1,5%	1,5%	1,1%	1,1%	1,1%	2,8%	2,8%	2,6%
45	9.300	540	81	7,0%	1,7%	1,7%	1,7%	1,2%	1,2%	1,2%	2,8%	2,8%	2,6%
46	4.100	240	37	7,2%	1,2%	1,2%	1,2%	0,5%	0,5%	0,5%	2,7%	2,9%	0,7%
47	12.800	722	152	9,5%	1,7%	1,4%	4,1%	2,3%	2,0%	5,5%	1,9%	2,0%	1,3%
48	5.900	351	33	4,4%	1,4%	1,3%	2,7%	0,6%	0,5%	1,1%	2,7%	2,8%	0,7%
49	6.000	361	32	4,2%	1,4%	1,4%	3,1%	0,6%	0,6%	1,3%	2,7%	2,8%	0,7%
50	3.600	213	22	5,0%	1,7%	1,6%	3,2%	0,7%	0,7%	1,3%	2,7%	2,8%	0,7%
51	8.800	501	102	9,2%	10,4%	9,6%	18,7%	4,3%	3,9%	7,8%	2,7%	2,9%	0,7%
52	1.300	78	9	5,4%	3,6%	3,5%	5,7%	1,5%	1,4%	2,3%	2,7%	2,8%	0,7%
53	1.300	78	9	5,5%	3,6%	3,5%	5,7%	1,5%	1,4%	2,3%	2,7%	2,8%	0,7%
54	6.200	361	48	6,3%	2,9%	3,0%	2,0%	1,2%	1,2%	0,8%	2,7%	2,8%	0,7%
55	1.900	110	16	6,7%	2,7%	2,5%	5,0%	0,7%	0,7%	0,0%	1,2%	1,3%	0,0%

Mühlacker LAP 4. Runde
Verkehrsrechtliche Anordnung in der Stadt Mühlacker

Ergebnisse schalltechnischer Untersuchungen nach RLS-19 (lautester Fassadenpegel)

					Nullfall			
Adresse	Anzahl Stockwerke	Einwohner	Auslösewert tags	Auslösewert nachts	Pegel tags	Pegel nachts	Überschreitung AW tags	Überschreitung AW nachts
Enzberg								
Bachstraße 20	2	5	65	55	65	56	-	1
Brettener Straße 2	2	5	65	55	68	59	3	4
Brettener Straße 5	2	3	65	55	70	61	5	6
Dorfwiesenstraße 24	2	6	65	55	66	57	1	2
Dorfwiesenstraße 26	1	2	65	55	68	59	3	4
Dr.-Simons-Straße 4	5	14	65	55	66	57	1	2
Finkenwiesenstraße 35	1	2	65	55	69	63	4	8
Finkenwiesenstraße 39	3	4	65	55	66	60	1	5
Finkenwiesenstraße 41	2	8	65	55	68	62	3	7
Finkenwiesenstraße 43	4	18	65	55	71	65	6	10
Kanalstraße 3	1	2	65	55	66	60	1	5
Kanalstraße 7	1	2	65	55	67	61	2	6
Kanalstraße 16	1	5	65	55	68	59	3	4
Kanalstraße 22/1	2	3	65	55	68	59	3	4
Kanalstraße 26/1	1	2	65	55	62	56	-	1
Kanalstraße 46	1	3	65	55	65	59	-	4
Kieselbronner Straße 6	1	3	65	55	65	56	-	1
Kieselbronner Straße 11	2	4	65	55	68	59	3	4
Kieselbronner Straße 12	2	2	65	55	68	59	3	4
Kieselbronner Straße 13	3	4	65	55	68	59	3	4
Kieselbronner Straße 14	3	5	65	55	69	60	4	5
Kieselbronner Straße 17	3	1	65	55	68	59	3	4
Kieselbronner Straße 18	2	1	65	55	64	55	-	-
Kieselbronner Straße 20	2	1	65	55	64	55	-	-
Kieselbronner Straße 22	2	3	65	55	69	60	4	5
Kieselbronner Straße 23	3	2	65	55	69	60	4	5
Kieselbronner Straße 24	2	3	65	55	68	59	3	4
Kieselbronner Straße 25	3	2	65	55	67	58	2	3
Kieselbronner Straße 26	2	2	65	55	66	57	1	2
Kieselbronner Straße 27	2	9	65	55	68	59	3	4
Kieselbronner Straße 28	3	3	65	55	70	60	5	5
Kieselbronner Straße 30	2	2	65	55	69	60	4	5
Kieselbronner Straße 30/1	2	1	65	55	67	57	2	2
Kieselbronner Straße 38	2	5	65	55	65	56	-	1
Kieselbronner Straße 41	2	6	65	55	67	58	2	3
Kieselbronner Straße 42	3	1	65	55	68	58	3	3
Kieselbronner Straße 46	2	3	65	55	68	59	3	4
Kieselbronner Straße 47	2	2	65	55	68	58	3	3
Kieselbronner Straße 48	2	2	65	55	69	60	4	5
Kieselbronner Straße 51	2	1	65	55	68	59	3	4
Kieselbronner Straße 52	2	4	65	55	69	59	4	4
Kieselbronner Straße 54	2	9	65	55	68	59	3	4
Kieselbronner Straße 54/1	2	8	65	55	68	59	3	4
Kieselbronner Straße 55	2	1	65	55	68	59	3	4
Kieselbronner Straße 56	2	8	65	55	68	59	3	4
Kieselbronner Straße 58	2	2	65	55	67	58	2	3
Kieselbronner Straße 59	2	2	65	55	68	59	3	4
Kieselbronner Straße 60	2	2	65	55	67	58	2	3
Kieselbronner Straße 61	1	1	65	55	69	59	4	4
Kieselbronner Straße 64	2	1	65	55	66	57	1	2
Kieselbronner Straße 65	2	3	65	55	68	59	3	4
Kieselbronner Straße 66	2	2	65	55	69	60	4	5
Kieselbronner Straße 67	2	2	65	55	68	59	3	4
Kieselbronner Straße 69	2	1	65	55	68	59	3	4
Kieselbronner Straße 71	2	2	65	55	68	59	3	4
Kieselbronner Straße 72	2	2	65	55	67	58	2	3
Kieselbronner Straße 73	2	4	65	55	69	59	4	4
Kieselbronner Straße 74	2	5	65	55	67	58	2	3
Kieselbronner Straße 75	3	5	65	55	68	59	3	4
Kieselbronner Straße 76	2	2	65	55	67	58	2	3
Kieselbronner Straße 77	3	3	65	55	68	59	3	4
Kieselbronner Straße 78	2	3	65	55	67	58	2	3
Kieselbronner Straße 79	3	5	65	55	68	59	3	4
Kieselbronner Straße 81	2	5	65	55	68	59	3	4
Kieselbronner Straße 83	2	3	65	55	68	59	3	4
Kieselbronner Straße 87	2	1	65	55	68	59	3	4
Kieselbronner Straße 89	3	5	65	55	68	58	3	3
Kieselbronner Straße 90	3	3	65	55	68	59	3	4
Kieselbronner Straße 91	2	3	65	55	68	59	3	4
Kieselbronner Straße 92	3	2	65	55	68	59	3	4
Kieselbronner Straße 93	2	2	65	55	68	59	3	4
Kieselbronner Straße 94	3	8	65	55	68	59	3	4
Kieselbronner Straße 95	2	2	65	55	68	59	3	4
Kieselbronner Straße 96	2	1	65	55	68	59	3	4
Kieselbronner Straße 97	2	1	65	55	68	58	3	3
Kieselbronner Straße 102	2	1	65	55	66	57	1	2
Kieselbronner Straße 104	3	3	65	55	67	58	2	3
Kieselbronner Straße 110	2	1	65	55	66	56	1	1
Kieselbronner Straße 114	5	16	65	55	67	57	2	2
Kieselbronner Straße 116	2	3	65	55	65	56	-	1
Kieselbronner Straße 118	3	4	65	55	65	56	-	1

Adresse	Anzahl Stockwerke	Einwohner	Auslösewert tags	Auslösewert nachts	Pegel tags	Pegel nachts	Überschreitung AW tags	Überschreitung AW nachts
Kieselbronner Straße 120	2	3	65	55	65	56	-	1
Kieselbronner Straße 124	2	2	65	55	64	55	-	-
Kieselbronner Straße 128	2	5	65	55	66	56	1	1
Kieselbronner Straße 130	3	2	65	55	65	56	-	1
Kieselbronner Straße 132	3	4	65	55	66	57	1	2
Kieselbronner Straße 132/1	4	2	65	55	66	57	1	2
Kieselbronner Straße 132/2	4	1	65	55	66	57	1	2
Kieselbronner Straße 134/1	2	2	65	55	65	56	-	1
Klammenweg 1	2	2	65	55	67	58	2	3
Klammenweg 2	2	2	65	55	64	55	-	-
Rathausplatz 5	3	5	65	55	67	57	2	2
Rathausplatz 6	3	2	65	55	64	55	-	-
Steegestraße 19	2	5	65	55	66	57	1	2
Umgehungsstraße 19	2	2	65	55	67	61	2	6
Umgehungsstraße 21	2	2	65	55	66	61	1	6
Umgehungsstraße 27	3	16	65	55	67	61	2	6
Umgehungsstraße 31	4	1	65	55	70	64	5	9
Umgehungsstraße 35	3	5	65	55	72	66	7	11
Unterer Haldenweg 3	3	2	65	55	64	55	-	-
Waldstraße 1	3	1	65	55	67	57	2	2
Großglattbach								
Grafenweg 1	3	1	65	55	64	55	-	-
Iptinger Weg 2	2	1	65	55	64	55	-	-
Lammgasse 1	2	2	65	55	66	56	1	1
Löwengasse 1	2	2	65	55	65	56	-	1
Löwengasse 2	2	4	65	55	66	57	1	2
Obere Gasse 26	2	4	65	55	66	57	1	2
St.-Markus-Straße 3	3	3	65	55	66	57	1	2
St.-Markus-Straße 5	2	1	65	55	65	56	-	1
St.-Markus-Straße 7	2	2	65	55	67	58	2	3
St.-Markus-Straße 8	2	2	65	55	64	55	-	-
St.-Markus-Straße 10	2	2	65	55	63	55	-	-
St.-Markus-Straße 10/1	2	5	65	55	64	55	-	-
St.-Markus-Straße 11	2	3	65	55	66	57	1	2
St.-Markus-Straße 14	2	1	65	55	67	61	2	6
St.-Markus-Straße 16	2	4	65	55	66	61	1	6
Vaihinger Straße 4	2	4	65	55	67	61	2	6
Vaihinger Straße 7	3	9	65	55	70	64	5	9
Vaihinger Straße 8	2	3	65	55	72	66	7	11
Vaihinger Straße 10	2	2	65	55	64	55	-	-
Vaihinger Straße 13	3	6	65	55	67	57	2	2
Vaihinger Straße 14	3	4	65	55	0	0	-	-
Vaihinger Straße 16	2	4	65	55	63	55	-	-
Vaihinger Straße 17	3	2	65	55	64	55	-	-
Vaihinger Straße 24	2	1	65	55	66	57	1	2
Vaihinger Straße 25	2	5	65	55	65	57	-	2
Vaihinger Straße 26	2	1	65	55	65	57	-	2
Vaihinger Straße 28	3	3	65	55	63	55	-	-
Vaihinger Straße 30	2	2	65	55	63	55	-	-
Vaihinger Straße 33	3	2	65	55	64	56	-	1
Vaihinger Straße 34	2	4	65	55	64	56	-	1
Vaihinger Straße 40	2	2	65	55	64	56	-	1
Vaihinger Straße 44	2	4	65	55	64	55	-	-
Vaihinger Straße 47	3	5	65	55	64	56	-	1
Vaihinger Straße 50	2	5	65	55	65	56	-	1
Vaihinger Straße 53	3	5	65	55	63	55	-	-
Vaihinger Straße 54	2	4	65	55	63	55	-	-
Vaihinger Straße 55	2	3	65	55	64	56	-	1
Vaihinger Straße 57	3	3	65	55	66	57	1	2
Vaihinger Straße 67	3	2	65	55	66	57	1	2
Vaihinger Straße 68	2	1	65	55	66	57	1	2
Vaihinger Straße 77	2	4	65	55	64	56	-	1
Vaihinger Straße 80	2	2	65	55	65	56	-	1
Vaihinger Straße 84	2	1	65	55	64	55	-	-
Zehntgasse 2	2	1	65	55	64	55	-	-
Lienzingen								
Alemannenstraße 2/1	2	2	65	55	63	55	-	-
Alemannenstraße 4	2	4	65	55	64	55	-	-
Alemannenstraße 6	2	4	65	55	66	57	1	2
Alemannenstraße 8	2	6	65	55	65	57	-	2
Brühlstraße 36	2	1	65	55	65	57	-	2
Brühlstraße 39	1	0	65	55	63	55	-	-
Brühlstraße 39	1	2	65	55	63	55	-	-
Friedenstraße 1	3	4	65	55	64	56	-	1
Friedenstraße 2	3	5	65	55	64	56	-	1
Friedenstraße 3	1	1	65	55	64	56	-	1
Friedenstraße 4	2	8	65	55	64	55	-	-
Friedenstraße 6	2	7	65	55	64	56	-	1
Friedenstraße 7	2	1	65	55	65	56	-	1
Friedenstraße 8	2	4	65	55	63	55	-	-
Friedenstraße 9	2	2	65	55	63	55	-	-
Friedenstraße 11	3	8	65	55	64	56	-	1
Friedenstraße 12	2	2	65	55	66	57	1	2
Friedenstraße 13	2	1	65	55	66	57	1	2
Friedenstraße 14	2	1	65	55	66	57	1	2
Friedenstraße 15	2	2	65	55	64	56	-	1
Friedenstraße 17	2	3	65	55	65	56	-	1

Adresse	Anzahl Stockwerke	Einwohner	Auslösewert tags	Auslösewert nachts	Pegel tags	Pegel nachts	Überschreitung AW tags	Überschreitung AW nachts
Friedenstraße 19	2	1	65	55	64	55	-	-
Friedenstraße 21	3	19	65	55	64	55	-	-
Friedenstraße 22	3	9	65	55	63	55	-	-
Friedenstraße 23	2	14	65	55	65	56	-	1
Friedenstraße 24	2	1	65	55	64	56	-	1
Friedenstraße 25	3	5	65	55	64	55	-	-
Friedenstraße 26	1	3	65	55	63	55	-	-
Friedenstraße 27	2	3	65	55	64	55	-	-
Friedenstraße 29	2	2	65	55	63	55	-	-
Friedenstraße 30	3	5	65	55	64	55	-	-
Friedenstraße 31	3	14	65	55	63	55	-	-
Friedenstraße 32	3	7	65	55	63	55	-	-
Friedenstraße 33	3	2	65	55	64	56	-	1
Friedenstraße 37	2	3	65	55	63	55	-	-
Friedenstraße 39	1	1	65	55	65	57	-	2
Friedenstraße 41	2	3	65	55	65	57	-	2
Friedenstraße 43	2	6	65	55	64	55	-	-
Friedenstraße 48	2	4	65	55	65	56	-	1
Friedrich-Münch-Straße 45	3	8	65	55	64	55	-	-
Kirchenburggasse 23	3	6	65	55	63	55	-	-
Kirchenburggasse 28	2	5	65	55	64	56	-	1
Knittlinger Straße 1	3	8	65	55	64	55	-	-
Knittlinger Straße 2	3	7	65	55	64	55	-	-
Knittlinger Straße 4	2	1	65	55	0	0	-	-
Neuwiesenstraße 2	2	8	65	55	66	60	1	5
Schelmenwaldstraße 41	2	5	65	55	66	59	1	4
Schützinger Straße 1	2	3	65	55	64	58	-	3
Zaisersweiherstraße 2	2	2	65	55	61	55	-	-
Zaisersweiherstraße 3	1	2	65	55	62	56	-	1
Zaisersweiherstraße 4	2	5	65	55	65	59	-	4
Zaisersweiherstraße 6	2	3	65	55	62	56	-	1
Zaisersweiherstraße 8	2	4	65	55	68	60	3	5
Zaisersweiherstraße 9	2	1	65	55	68	60	3	5
Zaisersweiherstraße 10	2	2	65	55	68	60	3	5
Zaisersweiherstraße 11	2	3	65	55	68	60	3	5
Zaisersweiherstraße 12	2	4	65	55	69	61	4	6
Zaisersweiherstraße 13	1	2	65	55	68	60	3	5
Zaisersweiherstraße 14	2	5	65	55	65	57	-	2
Zaisersweiherstraße 15	2	1	65	55	68	60	3	5
Zaisersweiherstraße 17	2	8	65	55	65	57	-	2
Zaisersweiherstraße 18	2	1	65	55	68	60	3	5
Lomersheim								
Finkenweg 13	1	2	65	55	68	60	3	5
Gartenstraße 2	2	4	65	55	67	59	2	4
Hegelstraße 28	2	1	65	55	67	59	2	4
Illinger Straße 1	3	1	65	55	67	59	2	4
Illinger Straße 11	3	4	65	55	68	60	3	5
Illinger Straße 19	2	3	65	55	69	61	4	6
Illinger Straße 21	2	1	65	55	69	61	4	6
Illinger Straße 22	4	8	65	55	69	61	4	6
Illinger Straße 23	2	1	65	55	68	60	3	5
Illinger Straße 24	4	4	65	55	66	58	1	3
Illinger Straße 26	3	2	65	55	67	59	2	4
Illinger Straße 29	2	1	65	55	66	58	1	3
Illinger Straße 30	1	2	65	55	68	60	3	5
Illinger Straße 31	2	2	65	55	66	59	1	4
Illinger Straße 32	2	1	65	55	68	60	3	5
Illinger Straße 33	2	4	65	55	66	59	1	4
Illinger Straße 34	3	9	65	55	66	58	1	3
Illinger Straße 37	2	5	65	55	64	56	-	1
Illinger Straße 40	3	7	65	55	64	57	-	2
Illinger Straße 41	2	3	65	55	64	56	-	1
Illinger Straße 46	3	1	65	55	64	56	-	1
Illinger Straße 48	3	3	65	55	64	56	-	1
Illinger Straße 50	2	5	65	55	66	58	1	3
Illinger Straße 52	2	2	65	55	64	56	-	1
Illinger Straße 54	2	3	65	55	67	60	2	5
Illinger Straße 55	2	3	65	55	66	58	1	3
Illinger Straße 56	3	10	65	55	63	55	-	-
Illinger Straße 57	2	2	65	55	66	59	1	4
Illinger Straße 58	3	3	65	55	66	60	1	5
Illinger Straße 59	3	5	65	55	65	58	-	3
Illinger Straße 60	2	1	65	55	64	56	-	1
Illinger Straße 62	3	5	65	55	65	58	-	3
Illinger Straße 64	2	2	65	55	63	55	-	-
Illinger Straße 64/1	2	2	65	55	64	57	-	2
Illinger Straße 65	2	3	65	55	65	58	-	3
Illinger Straße 66	2	5	65	55	63	56	-	1
Illinger Straße 68	3	1	65	55	64	57	-	2
Illinger Straße 69	2	8	65	55	63	55	-	-
Illinger Straße 80	2	1	65	55	65	58	-	3
Mühlackerstraße 1	3	6	65	55	67	59	2	4
Mühlackerstraße 2	3	5	65	55	66	58	1	3
Mühlackerstraße 9	2	3	65	55	66	59	1	4
Mühlackerstraße 10	2	4	65	55	64	56	-	1
Mühlackerstraße 11	2	2	65	55	64	57	-	2
Mühlackerstraße 12	2	1	65	55	0	0	-	-
Mühlackerstraße 14	3	4	65	55	65	56	-	1

Adresse	Anzahl Stockwerke	Einwohner	Auslösewert tags	Auslösewert nachts	Pegel tags	Pegel nachts	Überschreitung AW tags	Überschreitung AW nachts
Mühlackerstraße 17	3	11	65	55	67	58	2	3
Mühlackerstraße 18	3	1	65	55	64	55	-	-
Mühlackerstraße 19	2	4	65	55	66	57	1	2
Mühlackerstraße 20	4	6	65	55	65	56	-	1
Mühlackerstraße 22	3	14	65	55	66	57	1	2
Mühlackerstraße 23	2	3	65	55	67	58	2	3
Mühlackerstraße 25	2	0	65	55	67	58	2	3
Mühlackerstraße 26	3	9	65	55	68	59	3	4
Mühlackerstraße 27	3	8	65	55	67	57	2	2
Mühlackerstraße 30	2	4	65	55	67	57	2	2
Mühlackerstraße 30/1	3	2	65	55	68	59	3	4
Mühlackerstraße 31	3	3	65	55	66	57	1	2
Mühlackerstraße 33	3	3	65	55	67	58	2	3
Mühlackerstraße 35	3	6	65	55	67	58	2	3
Mühlackerstraße 37	3	2	65	55	68	59	3	4
Mühlackerstraße 38	3	1	65	55	67	58	2	3
Mühlackerstraße 39	3	10	65	55	67	58	2	3
Mühlackerstraße 40	2	2	65	55	64	55	-	-
Mühlackerstraße 41	3	1	65	55	64	55	-	-
Mühlackerstraße 42	3	1	65	55	65	56	-	1
Mühlackerstraße 43	3	4	65	55	64	55	-	-
Mühlackerstraße 44	2	4	65	55	67	57	2	2
Mühlackerstraße 45	3	3	65	55	67	58	2	3
Mühlackerstraße 46	3	1	65	55	67	58	2	3
Mühlackerstraße 47	2	8	65	55	68	58	3	3
Mühlackerstraße 48	2	4	65	55	67	58	2	3
Mühlackerstraße 49	1	1	65	55	68	59	3	4
Mühlackerstraße 50	1	2	65	55	66	57	1	2
Mühlackerstraße 51	3	5	65	55	68	58	3	3
Mühlackerstraße 52	2	5	65	55	67	57	2	2
Mühlackerstraße 53	2	10	65	55	67	58	2	3
Mühlackerstraße 54	2	4	65	55	67	58	2	3
Mühlackerstraße 55	3	3	65	55	67	58	2	3
Mühlackerstraße 56	3	5	65	55	68	59	3	4
Mühlackerstraße 56/1	2	1	65	55	67	58	2	3
Mühlackerstraße 57	3	3	65	55	67	57	2	2
Mühlackerstraße 58	3	11	65	55	66	56	1	1
Mühlackerstraße 58/1	3	2	65	55	65	55	-	-
Mühlackerstraße 59	3	7	65	55	67	58	2	3
Mühlackerstraße 60	2	4	65	55	66	56	1	1
Mühlackerstraße 61	3	8	65	55	68	59	3	4
Mühlackerstraße 62	2	6	65	55	69	60	4	5
Mühlackerstraße 63	2	9	65	55	67	58	2	3
Mühlackerstraße 64	2	5	65	55	67	58	2	3
Mühlackerstraße 66	2	5	65	55	66	56	1	1
Mühlackerstraße 68	3	9	65	55	66	57	1	2
Mühlackerstraße 70	2	4	65	55	67	58	2	3
Mühlackerstraße 72	2	5	65	55	65	56	-	1
Mühlackerstraße 76	4	9	65	55	67	58	2	3
Mühlackerstraße 78	3	2	65	55	66	57	1	2
Mühlackerstraße 80	3	9	65	55	68	59	3	4
Mühlackerstraße 82	3	5	65	55	65	56	-	1
Mühlackerstraße 88	3	1	65	55	67	58	2	3
Mühlackerstraße 90	3	3	65	55	68	58	3	3
Mühlackerstraße 92	3	3	65	55	68	59	3	4
Mühlackerstraße 96	3	3	65	55	66	57	1	2
Mühlackerstraße 100	3	5	65	55	67	58	2	3
Mühlackerstraße 102	3	2	65	55	67	58	2	3
Mühlackerstraße 102/1	4	14	65	55	67	58	2	3
Mühlackerstraße 104	1	5	65	55	69	59	4	4
Mühlackerstraße 108	3	6	65	55	69	60	4	5
Mühlackerstraße 115	2	11	65	55	69	59	4	4
Mühlackerstraße 117	3	24	65	55	69	59	4	4
Mühlackerstraße 119	3	26	65	55	68	59	3	4
Mühlackerstraße 125	3	6	65	55	68	59	3	4
Mühlackerstraße 127	3	3	65	55	68	59	3	4
Mühlackerstraße 127	2	1	65	55	68	59	3	4
Mühlackerstraße 129	2	11	65	55	64	55	-	-
Mühlackerstraße 134	3	2	65	55	68	59	3	4
Turmstraße 2	2	7	65	55	67	58	2	3
Mühlacker								
Agnes-Günther-Weg 7	2	4	65	55	67	58	2	3
Agnes-Günther-Weg 19	2	3	65	55	68	59	3	4
Bahnhofstraße 31	4	10	65	55	67	58	2	3
Bahnhofstraße 32	5	3	65	55	68	59	3	4
Bahnhofstraße 33	2	4	65	55	67	58	2	3
Bahnhofstraße 35	3	8	65	55	68	58	3	3
Bahnhofstraße 36	2	2	65	55	67	58	2	3
Bahnhofstraße 37	3	8	65	55	67	58	2	3
Bahnhofstraße 40	3	2	65	55	67	58	2	3
Bahnhofstraße 42	5	16	65	55	66	57	1	2
Bahnhofstraße 43	5	4	65	55	67	58	2	3
Bahnhofstraße 45	3	11	65	55	67	58	2	3
Bahnhofstraße 47	4	9	65	55	66	57	1	2
Bahnhofstraße 49	4	4	65	55	67	58	2	3
Bahnhofstraße 50	2	16	65	55	66	57	1	2
Bahnhofstraße 51	3	8	65	55	67	58	2	3
Bahnhofstraße 52	5	2	65	55	66	57	1	2

Adresse	Anzahl Stockwerke	Einwohner	Auslösewert tags	Auslösewert nachts	Pegel tags	Pegel nachts	Überschreitung AW tags	Überschreitung AW nachts
Bahnhofstraße 53	4	11	65	55	67	58	2	3
Bahnhofstraße 55	5	16	65	55	66	57	1	2
Bahnhofstraße 56	2	7	65	55	66	57	1	2
Bahnhofstraße 57	4	15	65	55	66	57	1	2
Bahnhofstraße 58	2	19	65	55	66	57	1	2
Bahnhofstraße 59	5	19	65	55	67	57	2	2
Bahnhofstraße 60	3	7	65	55	66	57	1	2
Bahnhofstraße 61	5	17	65	55	67	58	2	3
Bahnhofstraße 62	2	3	65	55	67	58	2	3
Bahnhofstraße 63	3	18	65	55	66	57	1	2
Bahnhofstraße 64	2	6	65	55	66	57	1	2
Bahnhofstraße 66	5	3	65	55	66	56	1	1
Bahnhofstraße 68	3	6	65	55	64	55	-	-
Bahnhofstraße 71	5	2	65	55	64	55	-	-
Bahnhofstraße 72	1	9	65	55	64	55	-	-
Bahnhofstraße 74	4	6	65	55	64	55	-	-
Bahnhofstraße 75	4	19	65	55	65	55	-	-
Bahnhofstraße 76	3	6	65	55	65	56	-	1
Bahnhofstraße 77	4	18	65	55	65	56	-	1
Bahnhofstraße 78	3	2	65	55	65	56	-	1
Bahnhofstraße 79	4	21	65	55	65	56	-	1
Bahnhofstraße 80	5	5	65	55	65	56	-	1
Bahnhofstraße 81	4	19	65	55	65	55	-	-
Bahnhofstraße 82	5	2	65	55	64	55	-	-
Bahnhofstraße 84	1	2	65	55	65	56	-	1
Bahnhofstraße 86	1	6	65	55	64	55	-	-
Bahnhofstraße 88	3	5	65	55	66	57	1	2
Bahnhofstraße 94	4	39	65	55	0	0	-	-
Bahnhofstraße 96	6	26	65	55	66	56	1	1
Bahnhofstraße 98, 100	4	24	65	55	64	55	-	-
Bahnhofstraße 104	5	14	65	55	68	59	3	4
Bahnhofstraße 106	6	9	65	55	69	59	4	4
Bahnhofstraße 108	5	8	65	55	70	60	5	5
Bahnhofstraße 109	4	28	65	55	69	59	4	4
Bahnhofstraße 110	5	3	65	55	70	61	5	6
Bahnhofstraße 112	4	3	65	55	68	59	3	4
Bahnhofstraße 114	4	12	65	55	68	59	3	4
Bahnhofstraße 117	1	4	65	55	67	57	2	2
Bahnhofstraße 118	6	8	65	55	68	59	3	4
Bahnhofstraße 120	2	56	65	55	68	58	3	3
Bahnhofstraße 124	4	5	65	55	67	58	2	3
Bergstraße 3	2	5	65	55	67	58	2	3
Bergstraße 6	3	2	65	55	66	57	1	2
Bergstraße 11	4	2	65	55	67	58	2	3
Brunnengasse 2	2	3	65	55	66	57	1	2
Dresdner Straße 1	3	15	65	55	67	58	2	3
Dresdner Straße 3	3	11	65	55	67	58	2	3
Eckenweiherstraße 2	2	9	65	55	66	57	1	2
Eibenweg 14	2	4	65	55	67	58	2	3
Eibenweg 16	2	3	65	55	66	56	1	1
Emrichstraße 1, 3,Hindenburgstraße 94, 96	4	71	65	55	66	57	1	2
Enzstraße 11	1	4	65	55	66	57	1	2
Enzstraße 13	3	2	65	55	67	57	2	2
Enzstraße 15	4	10	65	55	66	57	1	2
Enzstraße 17	4	7	65	55	66	57	1	2
Enzstraße 21	3	8	65	55	66	56	1	1
Enzstraße 23	4	21	65	55	66	56	1	1
Enzstraße 25	3	1	65	55	66	56	1	1
Enzstraße 25/1	3	2	65	55	66	55	1	-
Enzstraße 27	3	5	65	55	66	57	1	2
Enzstraße 29	3	1	65	55	66	57	1	2
Enzstraße 33	3	2	65	55	65	55	-	-
Enzstraße 35	3	6	65	55	65	56	-	1
Enzstraße 37	2	4	65	55	65	55	-	-
Enzstraße 39	2	14	65	55	66	56	1	1
Enzstraße 41	2	3	65	55	65	55	-	-
Enzstraße 45	3	6	65	55	66	57	1	2
Enzstraße 47	4	3	65	55	66	57	1	2
Enzstraße 49	2	2	65	55	65	55	-	-
Enzstraße 53	3	1	65	55	66	57	1	2
Enzstraße 55	3	4	65	55	66	56	1	1
Enzstraße 57	1	4	65	55	65	55	-	-
Enzstraße 59	2	3	65	55	65	55	-	-
Enzstraße 61	2	3	65	55	65	55	-	-
Enzstraße 63	3	2	65	55	64	55	-	-
Enzstraße 65	2	3	65	55	64	55	-	-
Enzstraße 67	2	2	65	55	64	55	-	-
Enzstraße 69	2	3	65	55	65	55	-	-
Enzstraße 71	2	1	65	55	65	56	-	1
Enzstraße 73	2	2	65	55	68	58	3	3
Enzstraße 75	3	3	65	55	66	56	1	1
Enzstraße 79	4	4	65	55	66	57	1	2
Enzstraße 83	2	1	65	55	67	57	2	2
Enzstraße 84	1	1	65	55	66	56	1	1
Enzstraße 86	1	1	65	55	69	59	4	4
Enzstraße 87	3	5	65	55	67	57	2	2
Enzstraße 88	1	1	65	55	67	57	2	2
Enzstraße 89	3	1	65	55	66	56	1	1

Adresse	Anzahl Stockwerke	Einwohner	Auslösewert tags	Auslösewert nachts	Pegel tags	Pegel nachts	Überschreitung AW tags	Überschreitung AW nachts
Enzstraße 91	2	1	65	55	67	57	2	2
Enzstraße 93	3	24	65	55	67	57	2	2
Erlenbachstraße 1	2	5	65	55	65	57	-	2
Geißbergweg 3	3	1	65	55	65	56	-	1
Geißbergweg 4	2	6	65	55	64	56	-	1
Goethestraße 1	3	1	65	55	66	57	1	2
Goethestraße 3	3	5	65	55	64	56	-	1
Goethestraße 14	3	3	65	55	66	58	1	3
Herrenwaag 4	2	4	65	55	64	55	-	-
Herrenwaag 6	3	2	65	55	68	61	3	6
Herrenwaag 8	3	8	65	55	68	60	3	5
Herrenwaag 10	2	5	65	55	68	60	3	5
Herrenwaag 20	3	12	65	55	69	61	4	6
Herrenwaag 36	3	4	65	55	69	61	4	6
Hindenburgstraße 12	4	22	65	55	68	60	3	5
Hindenburgstraße 14	3	9	65	55	67	58	2	3
Hindenburgstraße 15	4	4	65	55	67	59	2	4
Hindenburgstraße 17	3	2	65	55	68	59	3	4
Hindenburgstraße 18	2	4	65	55	68	59	3	4
Hindenburgstraße 20	3	1	65	55	67	59	2	4
Hindenburgstraße 21	2	12	65	55	67	59	2	4
Hindenburgstraße 22	3	1	65	55	68	59	3	4
Hindenburgstraße 24	3	5	65	55	67	59	2	4
Hindenburgstraße 25	3	3	65	55	67	59	2	4
Hindenburgstraße 26	2	7	65	55	68	59	3	4
Hindenburgstraße 27	3	4	65	55	67	59	2	4
Hindenburgstraße 28	2	2	65	55	67	59	2	4
Hindenburgstraße 30	2	2	65	55	67	58	2	3
Hindenburgstraße 31	3	2	65	55	67	58	2	3
Hindenburgstraße 33	4	6	65	55	67	58	2	3
Hindenburgstraße 35	4	6	65	55	67	58	2	3
Hindenburgstraße 37	3	2	65	55	67	59	2	4
Hindenburgstraße 39	6	1	65	55	67	59	2	4
Hindenburgstraße 40	1	11	65	55	67	59	2	4
Hindenburgstraße 41	5	9	65	55	67	58	2	3
Hindenburgstraße 43	3	5	65	55	66	58	1	3
Hindenburgstraße 45	4	14	65	55	67	58	2	3
Hindenburgstraße 47	3	2	65	55	66	58	1	3
Hindenburgstraße 49	3	1	65	55	67	59	2	4
Hindenburgstraße 49/1	3	8	65	55	67	59	2	4
Hindenburgstraße 51, 53	4	6	65	55	67	59	2	4
Hindenburgstraße 55	5	1	65	55	68	60	3	5
Hindenburgstraße 57	5	3	65	55	68	60	3	5
Hindenburgstraße 58	4	7	65	55	67	59	2	4
Hindenburgstraße 59	3	3	65	55	69	61	4	6
Hindenburgstraße 60	3	8	65	55	68	59	3	4
Hindenburgstraße 61	3	2	65	55	69	60	4	5
Hindenburgstraße 62	3	13	65	55	67	59	2	4
Hindenburgstraße 63	3	1	65	55	72	62	7	7
Hindenburgstraße 64	3	7	65	55	65	58	-	3
Hindenburgstraße 65	3	1	65	55	62	55	-	-
Hindenburgstraße 66	3	8	65	55	68	58	3	3
Hindenburgstraße 67	3	2	65	55	68	58	3	3
Hindenburgstraße 68	3	9	65	55	69	60	4	5
Hindenburgstraße 69	5	17	65	55	67	59	2	4
Hindenburgstraße 70	3	8	65	55	67	59	2	4
Hindenburgstraße 71	4	6	65	55	66	58	1	3
Hindenburgstraße 72	3	12	65	55	66	57	1	2
Hindenburgstraße 73	3	10	65	55	66	57	1	2
Hindenburgstraße 74	2	3	65	55	63	55	-	-
Hindenburgstraße 75	4	10	65	55	66	55	1	-
Hindenburgstraße 76	2	6	65	55	65	55	-	-
Hindenburgstraße 77	4	8	65	55	66	56	1	1
Hindenburgstraße 79	2	1	65	55	70	59	5	4
Hindenburgstraße 80	3	9	65	55	65	56	-	1
Hindenburgstraße 82	3	8	65	55	65	56	-	1
Hindenburgstraße 83	4	10	65	55	67	57	2	2
Hindenburgstraße 84	3	7	65	55	65	56	-	1
Hindenburgstraße 85	4	24	65	55	65	56	-	1
Hindenburgstraße 86	3	12	65	55	67	58	2	3
Hindenburgstraße 87	4	12	65	55	65	55	-	-
Hindenburgstraße 88	5	7	65	55	67	58	2	3
Hindenburgstraße 89	5	8	65	55	65	55	-	-
Hindenburgstraße 90	4	13	65	55	65	55	-	-
Hindenburgstraße 101	3	3	65	55	68	58	3	3
Hindenburgstraße 103	3	1	65	55	67	58	2	3
Hindenburgstraße 105	4	2	65	55	66	56	1	1
Hindenburgstraße 107	3	16	65	55	65	55	-	-
Hindenburgstraße 109	4	4	65	55	65	55	-	-
Hindenburgstraße 111	3	4	65	55	66	57	1	2
Hofstraße 1	4	2	65	55	66	57	1	2
Im Biegel 13	1	2	65	55	67	57	2	2
Im Biegel 15	3	7	65	55	66	57	1	2
Im Biegel 17	3	9	65	55	66	57	1	2
Isolde-Kurz-Weg 2, 4, 6,Hindenburgstraße 98, 100	5	133	65	55	67	57	2	2
Käthe-Kollwitz-Straße 12	2	3	65	55	67	57	2	2
Kelterplatz 7	3	2	65	55	66	57	1	2
Kelterstraße 7	2	2	65	55	66	57	1	2

Adresse	Anzahl Stockwerke	Einwohner	Auslösewert tags	Auslösewert nachts	Pegel tags	Pegel nachts	Überschreitung AW tags	Überschreitung AW nachts
Kelterstraße 7/1	3	1	65	55	66	56	1	1
Kelterstraße 9	2	1	65	55	66	56	1	1
Kelterstraße 9/1	3	4	65	55	66	57	1	2
Kelterstraße 11/1	2	4	65	55	66	56	1	1
Kelterstraße 13	2	2	65	55	66	57	1	2
Kerschensteinerstraße 6	3	2	65	55	66	56	1	1
Kiefernweg 14	2	3	65	55	66	57	1	2
Königsberger Straße 2	2	7	65	55	66	56	1	1
Königsberger Straße 3	2	3	65	55	67	57	2	2
Krokusweg 11	2	3	65	55	66	56	1	1
Lienzinger Straße 2	3	13	65	55	67	57	2	2
Lienzinger Straße 6	3	9	65	55	66	56	1	1
Lienzinger Straße 6/1	2	2	65	55	67	57	2	2
Lienzinger Straße 8	3	1	65	55	65	55	-	-
Lienzinger Straße 12	3	4	65	55	67	57	2	2
Lienzinger Straße 21	3	2	65	55	65	55	-	-
Lienzinger Straße 32	2	1	65	55	67	57	2	2
Lienzinger Straße 33	3	14	65	55	65	55	-	-
Lienzinger Straße 34	1	5	65	55	67	57	2	2
Lienzinger Straße 35	3	6	65	55	65	55	-	-
Lienzinger Straße 36	3	10	65	55	66	57	1	2
Lienzinger Straße 37	2	3	65	55	66	57	1	2
Lienzinger Straße 40	3	6	65	55	65	55	-	-
Lienzinger Straße 49	2	6	65	55	65	55	-	-
Lienzinger Straße 49/1	2	4	65	55	66	57	1	2
Lienzinger Straße 51	2	5	65	55	65	55	-	-
Lienzinger Straße 52	2	7	65	55	66	56	1	1
Lienzinger Straße 54	2	5	65	55	65	55	-	-
Lienzinger Straße 55	1	1	65	55	66	57	1	2
Lienzinger Straße 74	1	5	65	55	65	55	-	-
Lienzinger Straße 78	4	17	65	55	66	57	1	2
Löffelstelzweg 1	3	4	65	55	64	55	-	-
Löffelstelzweg 2	3	7	65	55	66	57	1	2
Marktplatz 7	3	6	65	55	66	57	1	2
Marktplatz 8	3	6	65	55	66	57	1	2
Marktplatz 9	3	11	65	55	67	57	2	2
Neuer Stöckach 46	1	4	65	55	67	57	2	2
Ötisheimer Straße 2	3	3	65	55	68	59	3	4
Ötisheimer Straße 9	3	12	65	55	67	59	2	4
Ötisheimer Straße 10	2	3	65	55	66	58	1	3
Ötisheimer Straße 12	2	1	65	55	65	57	-	2
Ötisheimer Straße 16	2	5	65	55	63	55	-	-
Ötisheimer Straße 18	2	4	65	55	65	56	-	1
Ötisheimer Straße 22	2	1	65	55	65	55	-	-
Pforzheimer Straße 15	3	5	65	55	68	62	3	7
Pforzheimer Straße 19	2	13	65	55	64	58	-	3
Pforzheimer Straße 21	3	5	65	55	65	59	-	4
Pforzheimer Straße 23	2	6	65	55	66	60	1	5
Pforzheimer Straße 25	3	4	65	55	65	59	-	4
Pforzheimer Straße 27	5	20	65	55	66	60	1	5
Pforzheimer Straße 29	5	35	65	55	64	58	-	3
Pforzheimer Straße 29/1	5	19	65	55	66	56	1	1
Pforzheimer Straße 33	4	5	65	55	65	57	-	2
Pforzheimer Straße 39	3	4	65	55	65	57	-	2
Pforzheimer Straße 41	2	2	65	55	64	56	-	1
Pforzheimer Straße 43	3	4	65	55	64	56	-	1
Pforzheimer Straße 45	3	10	65	55	69	59	4	4
Pforzheimer Straße 47	3	6	65	55	70	60	5	5
Pforzheimer Straße 49	2	3	65	55	67	57	2	2
Pforzheimer Straße 50	2	3	65	55	71	61	6	6
Pforzheimer Straße 51	2	4	65	55	71	61	6	6
Pforzheimer Straße 51/1	2	2	65	55	68	59	3	4
Pforzheimer Straße 53	3	5	65	55	64	55	-	-
Pforzheimer Straße 55	2	2	65	55	65	56	-	1
Pforzheimer Straße 56	2	4	65	55	65	56	-	1
Pforzheimer Straße 62	2	5	65	55	65	56	-	1
Pforzheimer Straße 62/1	3	2	65	55	66	57	1	2
Pforzheimer Straße 64	3	6	65	55	64	55	-	-
Pforzheimer Straße 65	3	6	65	55	65	56	-	1
Pforzheimer Straße 67	3	1	65	55	66	57	1	2
Pforzheimer Straße 68	2	3	65	55	65	56	-	1
Pforzheimer Straße 69	3	22	65	55	65	56	-	1
Pforzheimer Straße 70	2	1	65	55	68	59	3	4
Pforzheimer Straße 72	2	6	65	55	68	59	3	4
Pforzheimer Straße 73	3	4	65	55	65	56	-	1
Pforzheimer Straße 75	2	3	65	55	64	55	-	-
Pforzheimer Straße 76	2	4	65	55	64	56	-	1
Pforzheimer Straße 77	2	4	65	55	66	57	1	2
Pforzheimer Straße 78	1	5	65	55	68	60	3	5
Pforzheimer Straße 79	2	3	65	55	64	55	-	-
Pforzheimer Straße 80	2	5	65	55	64	55	-	-
Pforzheimer Straße 81	2	1	65	55	64	55	-	-
Pforzheimer Straße 83	2	3	65	55	61	55	-	-
Pforzheimer Straße 85	2	2	65	55	67	61	2	6
Pforzheimer Straße 86	2	5	65	55	70	62	5	7
Pforzheimer Straße 87	3	6	65	55	70	62	5	7
Pforzheimer Straße 91	2	9	65	55	69	61	4	6
Pforzheimer Straße 92	2	2	65	55	69	60	4	5

Adresse	Anzahl Stockwerke	Einwohner	Auslösewert tags	Auslösewert nachts	Pegel tags	Pegel nachts	Überschreitung AW tags	Überschreitung AW nachts
Pforzheimer Straße 93	3	5	65	55	68	59	3	4
Pforzheimer Straße 94	2	2	65	55	70	61	5	6
Pforzheimer Straße 96	2	5	65	55	66	60	1	5
Pforzheimer Straße 116/1	1	1	65	55	67	61	2	6
Philipp-Bauer-Weg 2	4	6	65	55	67	61	2	6
Poststraße 7	4	4	65	55	67	61	2	6
Rappstraße 3	3	8	65	55	68	62	3	7
Reichenberger Straße 30	1	4	65	55	68	62	3	7
Reutweg 1	5	26	65	55	69	63	4	8
Reutweg 3	4	12	65	55	70	63	5	8
Reutweg 7	2	2	65	55	68	62	3	7
Reutweg 9	2	3	65	55	69	62	4	7
Reutweg 11	2	4	65	55	69	62	4	7
Reutweg 13	3	4	65	55	69	62	4	7
Steigstraße 8	4	17	65	55	69	62	4	7
Stöckachweg 1	2	2	65	55	69	62	4	7
Stöckachweg 2	2	6	65	55	70	62	5	7
Stöckachweg 3	2	5	65	55	69	61	4	6
Stöckachweg 4	2	2	65	55	70	62	5	7
Stuttgarter Straße 28	3	8	65	55	70	62	5	7
Stuttgarter Straße 31	3	8	65	55	70	63	5	8
Stuttgarter Straße 33	3	1	65	55	70	63	5	8
Stuttgarter Straße 35	2	4	65	55	71	64	6	9
Stuttgarter Straße 37	2	3	65	55	70	62	5	7
Stuttgarter Straße 38	2	5	65	55	70	62	5	7
Stuttgarter Straße 40	2	2	65	55	70	62	5	7
Stuttgarter Straße 42	2	1	65	55	70	63	5	8
Stuttgarter Straße 44	2	4	65	55	70	63	5	8
Stuttgarter Straße 45	3	13	65	55	65	58	-	3
Stuttgarter Straße 46	2	2	65	55	69	62	4	7
Stuttgarter Straße 47	2	4	65	55	70	63	5	8
Stuttgarter Straße 48	3	3	65	55	70	63	5	8
Stuttgarter Straße 50	2	1	65	55	69	61	4	6
Stuttgarter Straße 51	2	17	65	55	69	61	4	6
Stuttgarter Straße 57	2	4	65	55	69	62	4	7
Stuttgarter Straße 59	3	2	65	55	69	62	4	7
Stuttgarter Straße 56, 58, 60	4	42	65	55	68	61	3	6
Stuttgarter Straße 61	2	5	65	55	69	62	4	7
Stuttgarter Straße 62	2	4	65	55	68	61	3	6
Stuttgarter Straße 63	2	2	65	55	69	62	4	7
Stuttgarter Straße 65	1	5	65	55	69	62	4	7
Stuttgarter Straße 67	1	5	65	55	70	62	5	7
Stuttgarter Straße 69	3	3	65	55	68	61	3	6
Stuttgarter Straße 71	2	1	65	55	64	57	-	2
Stuttgarter Straße 73	2	2	65	55	71	63	6	8
Stuttgarter Straße 75	2	4	65	55	69	61	4	6
Stuttgarter Straße 77	2	1	65	55	72	65	7	10
Stuttgarter Straße 79	3	18	65	55	72	64	7	9
Stuttgarter Straße 81	4	15	65	55	72	65	7	10
Stuttgarter Straße 90	2	6	65	55	62	57	-	2
Uhlandstraße 2	3	14	65	55	66	58	1	3
Uhlandstraße 99	1	7	65	55	66	56	1	1
Uhlandstraße 100, 102	5	19	65	55	62	56	-	1
Ulrichweg 19	3	5	65	55	63	55	-	-
Wiernsheimer Straße 65	2	3	65	55	70	64	5	9
Wiernsheimer Straße 66	2	5	65	55	70	64	5	9
Wiernsheimer Straße 78	2	2	65	55	68	62	3	7
Ziegeleistraße 5	1	1	65	55	68	62	3	7
Mühlhausen								
In den Waldäckern 12	3	3	65	55	68	62	3	7
			Max Pegel/Überschreitung		72	66	7	11
	Summe	3731	Anzahl				451	554
	Summe Betroffener							